

PLAN LOCAL D'URBANISME INTERCOMMUNAL


Plan de secteur réglementaire n°01
Flines-lez-Mortagne, Maulde, Mortagne-du-Nord

PIECE N° 4-B-1

PLAN DE ZONAGE MAULDE

MODIFICATION DE DROIT
COMMUN N°1
APPROUVE LE 16/12/2024

ÉCHELLE : 1/5000

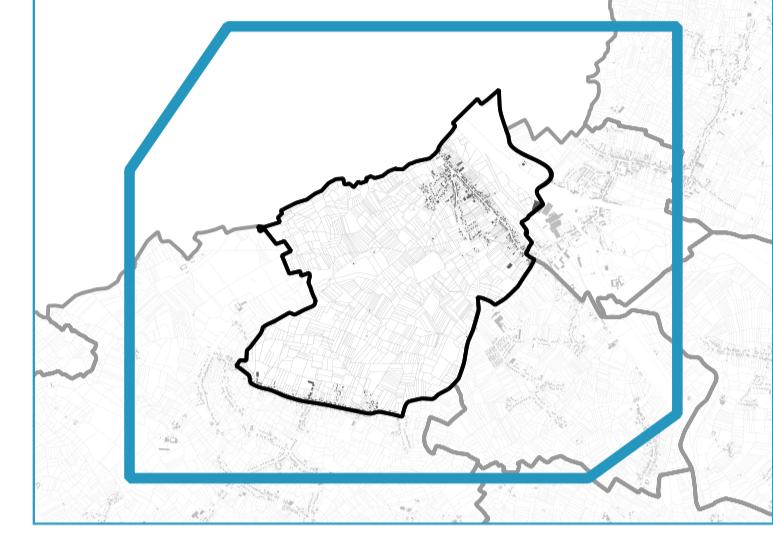

anteagroup
Agence de Développement

La Porte du Hainaut
Elaboration du Plan Local d'Urbanisme
Inventons le futur de notre territoire 2015-2020

