

## PLAN LOCAL D'URBANISME INTERCOMMUNAL


Plan de secteur réglementaire n°10  
Abscon, Douchy-les-Mines, Escudain, Lourches, Rœulx,  
Wavrechain-sous-Denain

PIECE N° 4-B-1

### PLAN DE ZONAGE ABSCON

MODIFICATION DE DROIT  
COMMUN N°1  
APPROUVEE LE 16/12/2024

ÉCHELLE : 1/5000

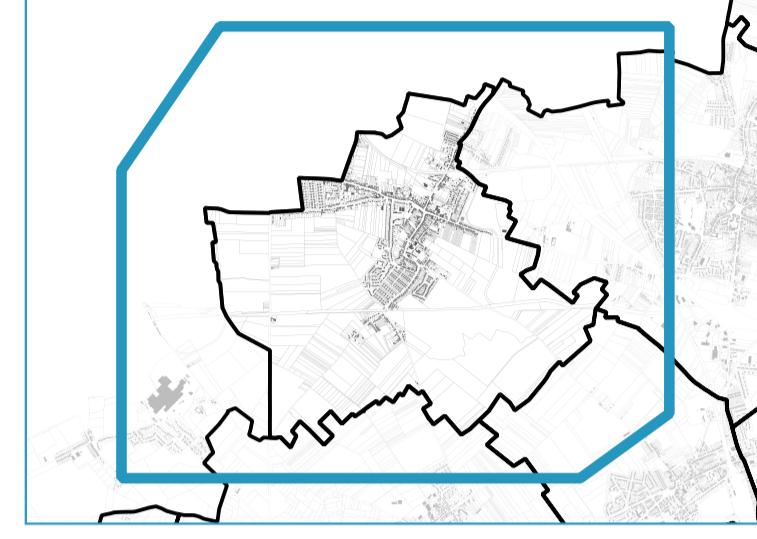

La Porte du Hainaut  
Elaboration du Plan Local d'Urbanisme  
Inventons le futur de notre territoire 2015-2020

