





PLAN LOCAL D'URBANISME INTERCOMMUNAL

Plan de secteur réglementaire n°10
Abscon, Douchy-les-Mines, Escudain, Lourches, Rœulx,
Wavrechain-sous-Denain

PIECE N° 4-C-1 PLAN DE PROTECTION DU PATRIMOINE ARCHITECTURAL, URBAIN ET PAYSAGER DOUCHY-LES-MINES

MODIFICATION DE DROIT COMMUN N°1
APPROUVEE LE 16/12/2024

ÉCHELLE : 1/5000

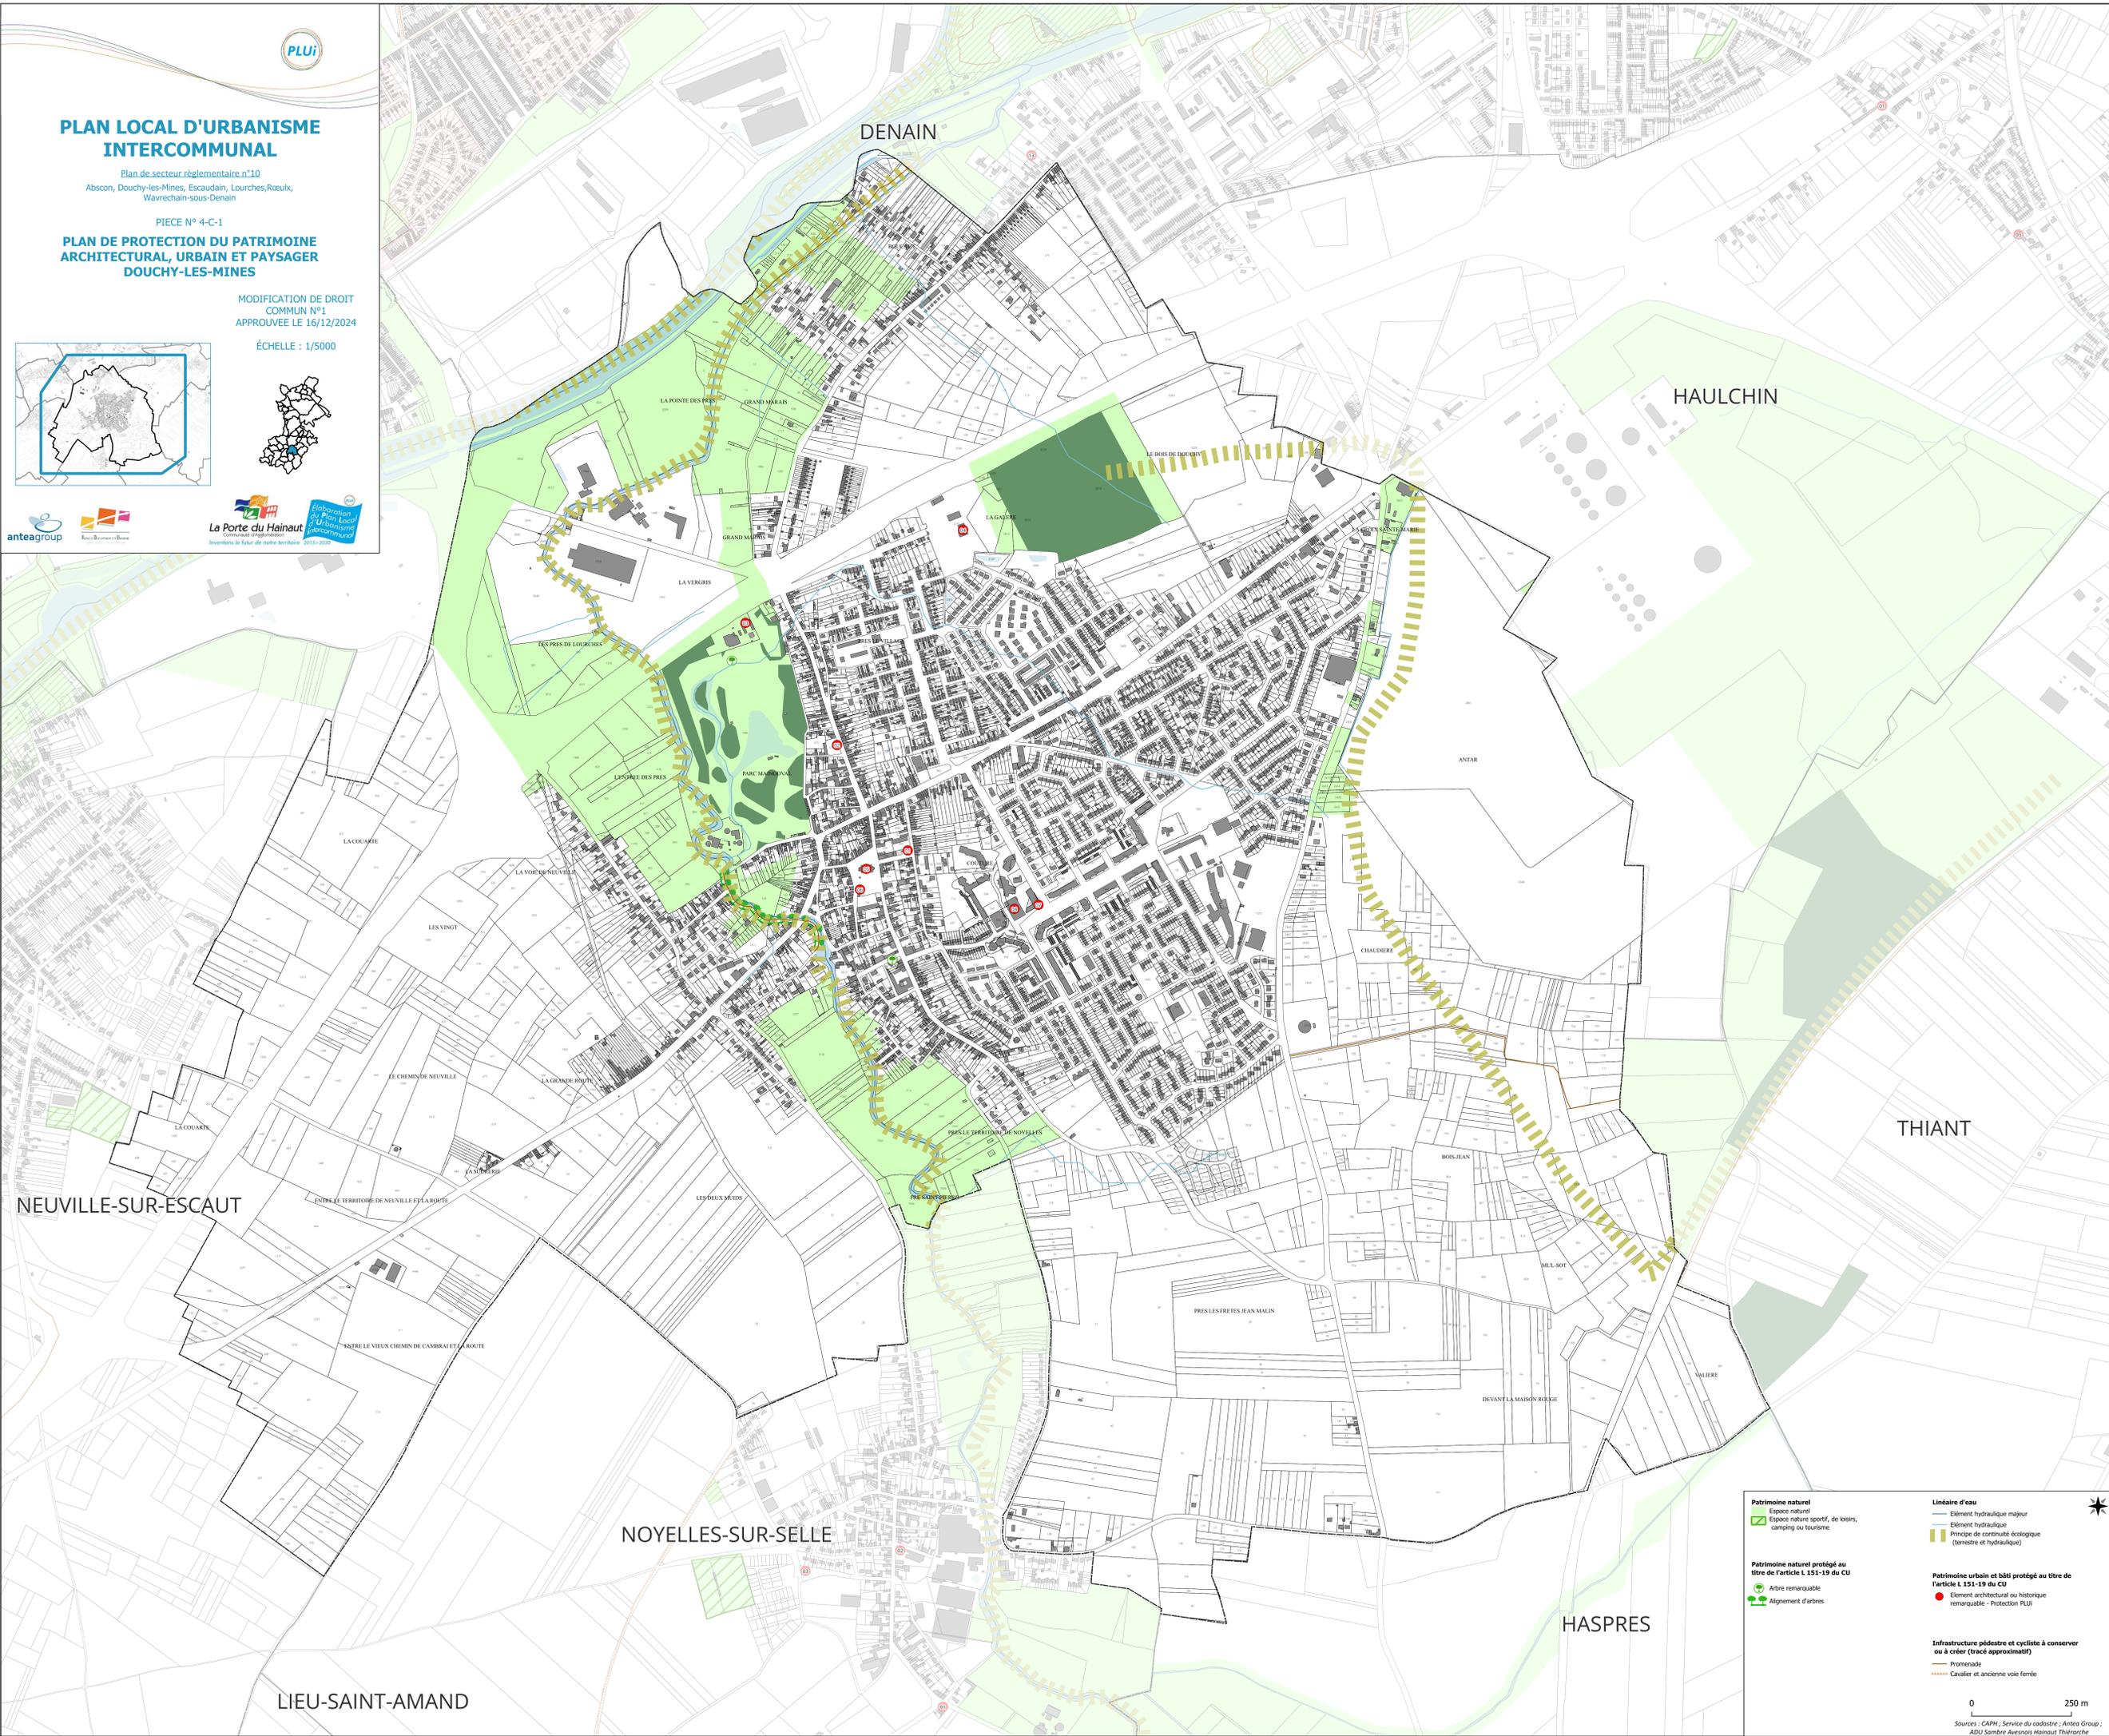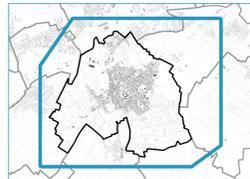

<p>Patrimoine naturel</p> <ul style="list-style-type: none"> Espace naturel Espace nature sport, de loisirs, camping ou tourisme <p>Patrimoine naturel protégé au titre de l'article L 151-19 du CU</p> <ul style="list-style-type: none"> Arbre remarquable Alignement d'arbres 	<p>Linéaire d'eau</p> <ul style="list-style-type: none"> Élément hydraulique majeur Élément hydraulique Privilège de continuité écologique (terrestre et hydraulique) <p>Patrimoine urbain et bâti protégé au titre de l'article L 151-19 du CU</p> <ul style="list-style-type: none"> Élément architectural ou historique remarquable - Protection PLU <p>Infrastructure pédestre et cycliste à conserver ou à créer (tracé approximatif)</p> <ul style="list-style-type: none"> Promenade Cavalier et ancienne voie ferrée 	
--	---	--

0 250 m

Sources : CAPH - Service du cadastre - Antea Group - ADU Sambre Avesnois Hainaut Thiérache