Légende:
- Regard de visite
- Bouche d'égout
- Grille
- Déversoir d'orage
- Regard borgne
- Dispositif de fin
- Station de refoulement
- Station d'épuration
- Branchement
- Conduite unitaire
- Conduite eaux usées
- Conduite eaux pluviales
- Conduite de refoulement

Source: Direction Générale des impôts-Cadastre-Droits réservés

Noréade
Un Esprit, 3 Métiers

Commune de: RUMEGIES Centre d'exploitation de: Pecquencourt Sud Partie Nord	Echelle: 2000 Edité le:21/05/2019 Affaire suivie par:

Légende:
- Regard de visite
- Bouche d'égout
- Grille
- Déversoir d'orage
- Regard borgne
- Séparateur de flot
- Station de refoulement
- Station d'épuration
- Exutoire
- Conduite unitaire
- Conduite eaux usées
- Conduite eaux pluviales
- Conduite de refoulement

Source: Direction Générale des impôts Cadastre Droits réservés

Commune de: RUMEGIES Centre d'exploitation de: Pecquencourt Sud Partie Sud	Echelle: 2000 Edité le:21/05/2019 Affaire suivie par:

Source:Direction Générale des Impôts-Cadastre.Droits réservés

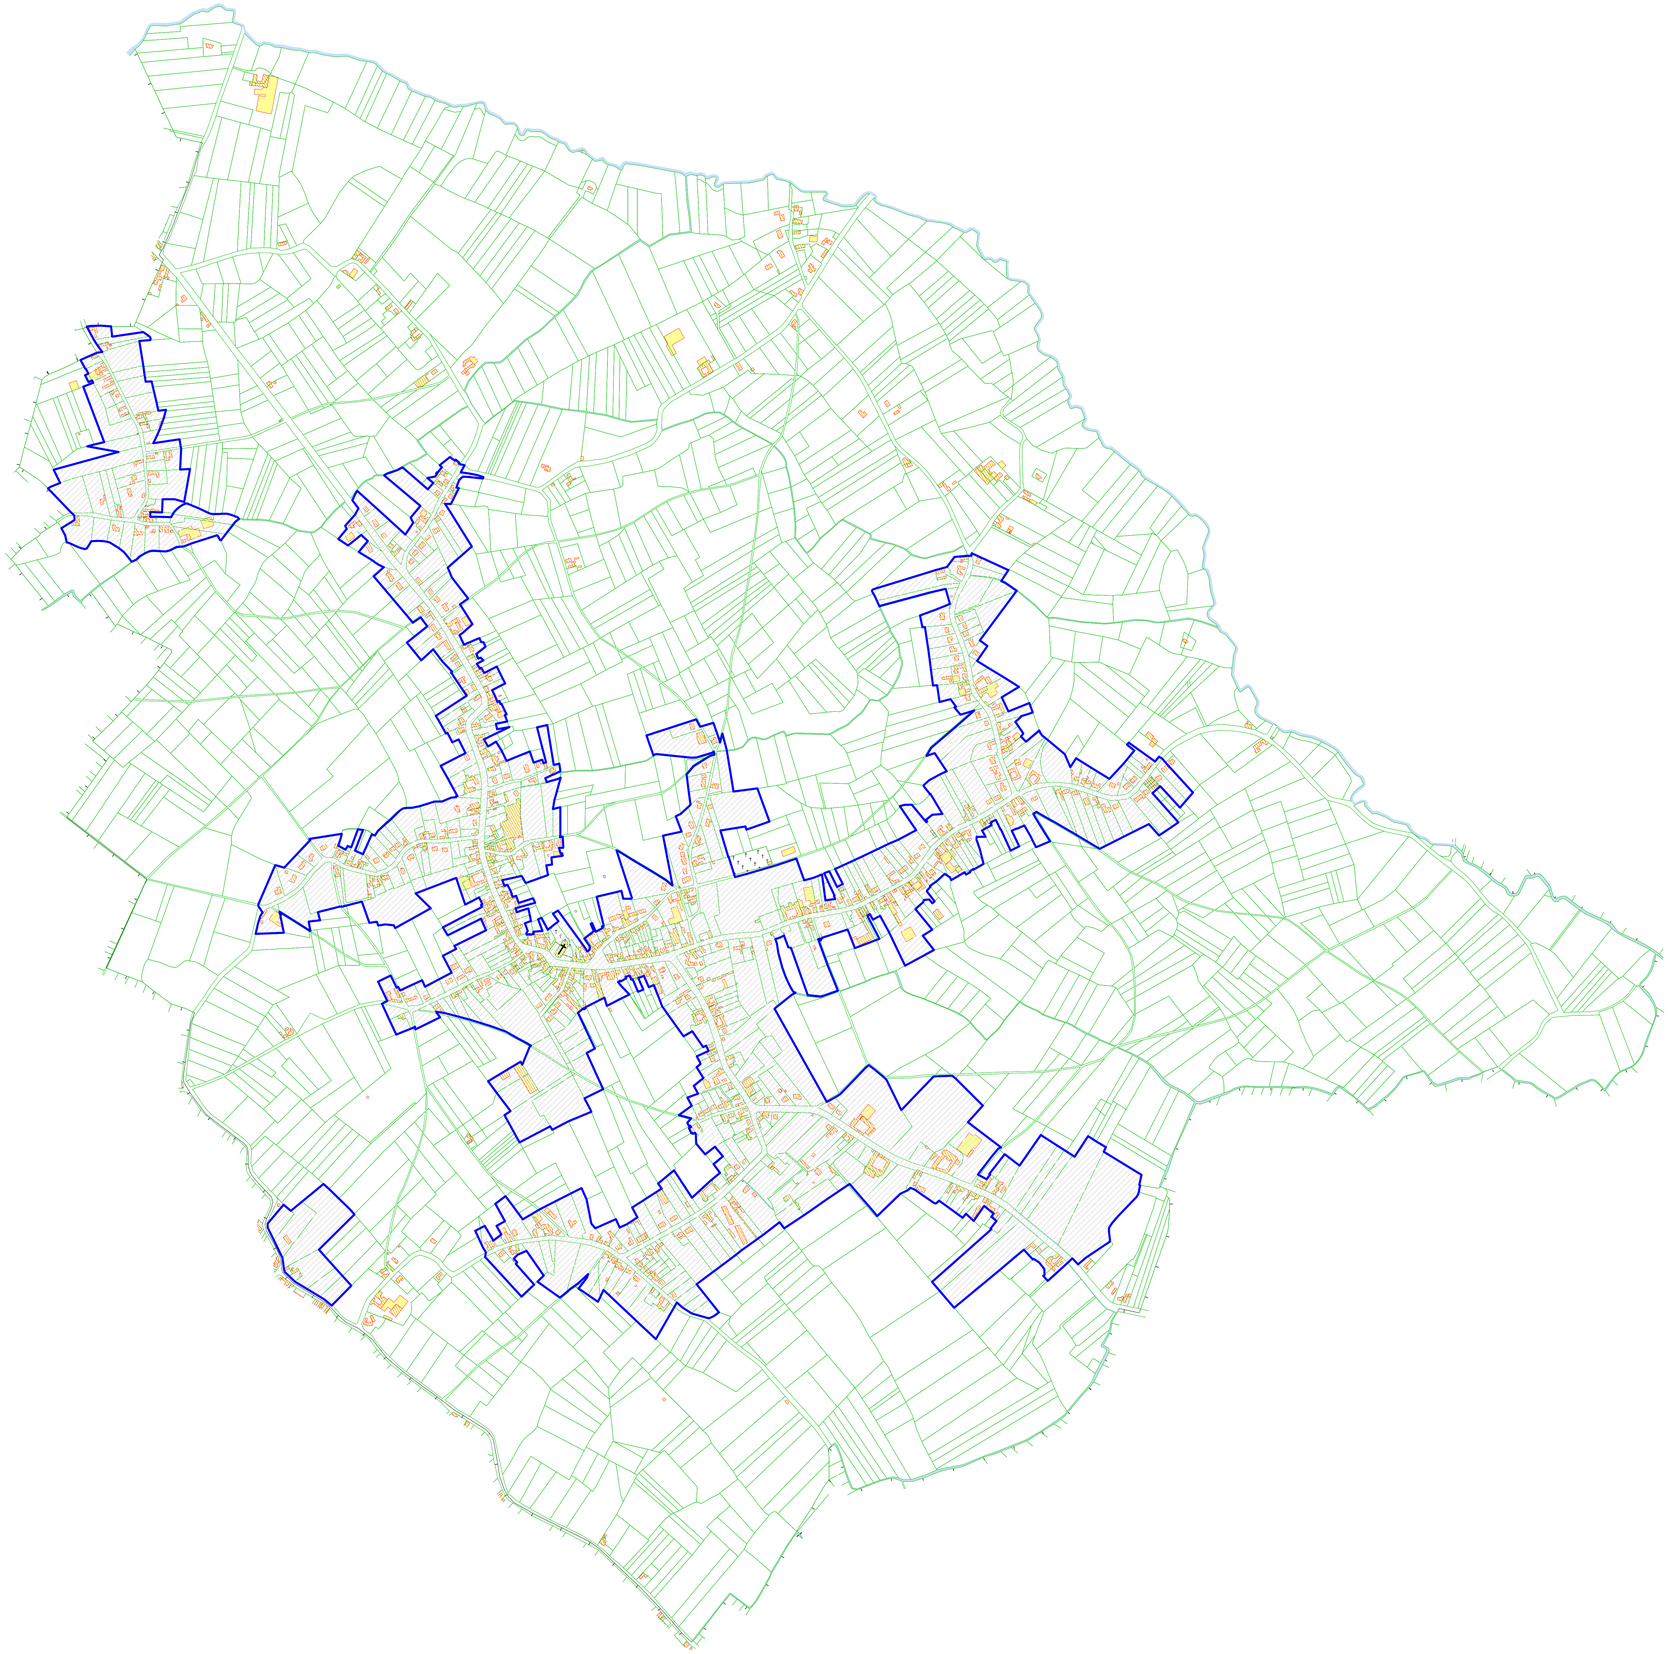

Légende:

Zone assainissement collectif

SIDEN SIAN
Siège Social
23,avenue de la Marne
B.P. 101
59443 Wasquehal Cedex
Noréade

Commune de :

RUMEGIES

Zonage approuvé le : 29/10/2003

Affaire suivie par:	Service :
Tel:	Edité le: 16/07/2009
	Echelle: 1/ 5000