



PLAN LOCAL D'URBANISME INTERCOMMUNAL


Plan de secteur réglementaire n°04
Haulchin, Haveluy, Hérin, La Sentinelle, Oisy, Thiant, Trith-Saint-Léger

PIECE N° 4-C-1

PLAN DE PROTECTION DU PATRIMOINE ARCHITECTURAL, URBAIN ET PAYSAGER THIANT


APPROBATION DU PROJET LE 18 JANVIER 2021

ÉCHELLE : 1/5000

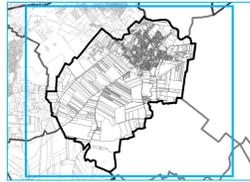

La Porte du Hainaut
COMUNAIRE D'INTERCOMMUNALITÉ
Inventaire de l'état de notre territoire 2019-2020

anteagroup

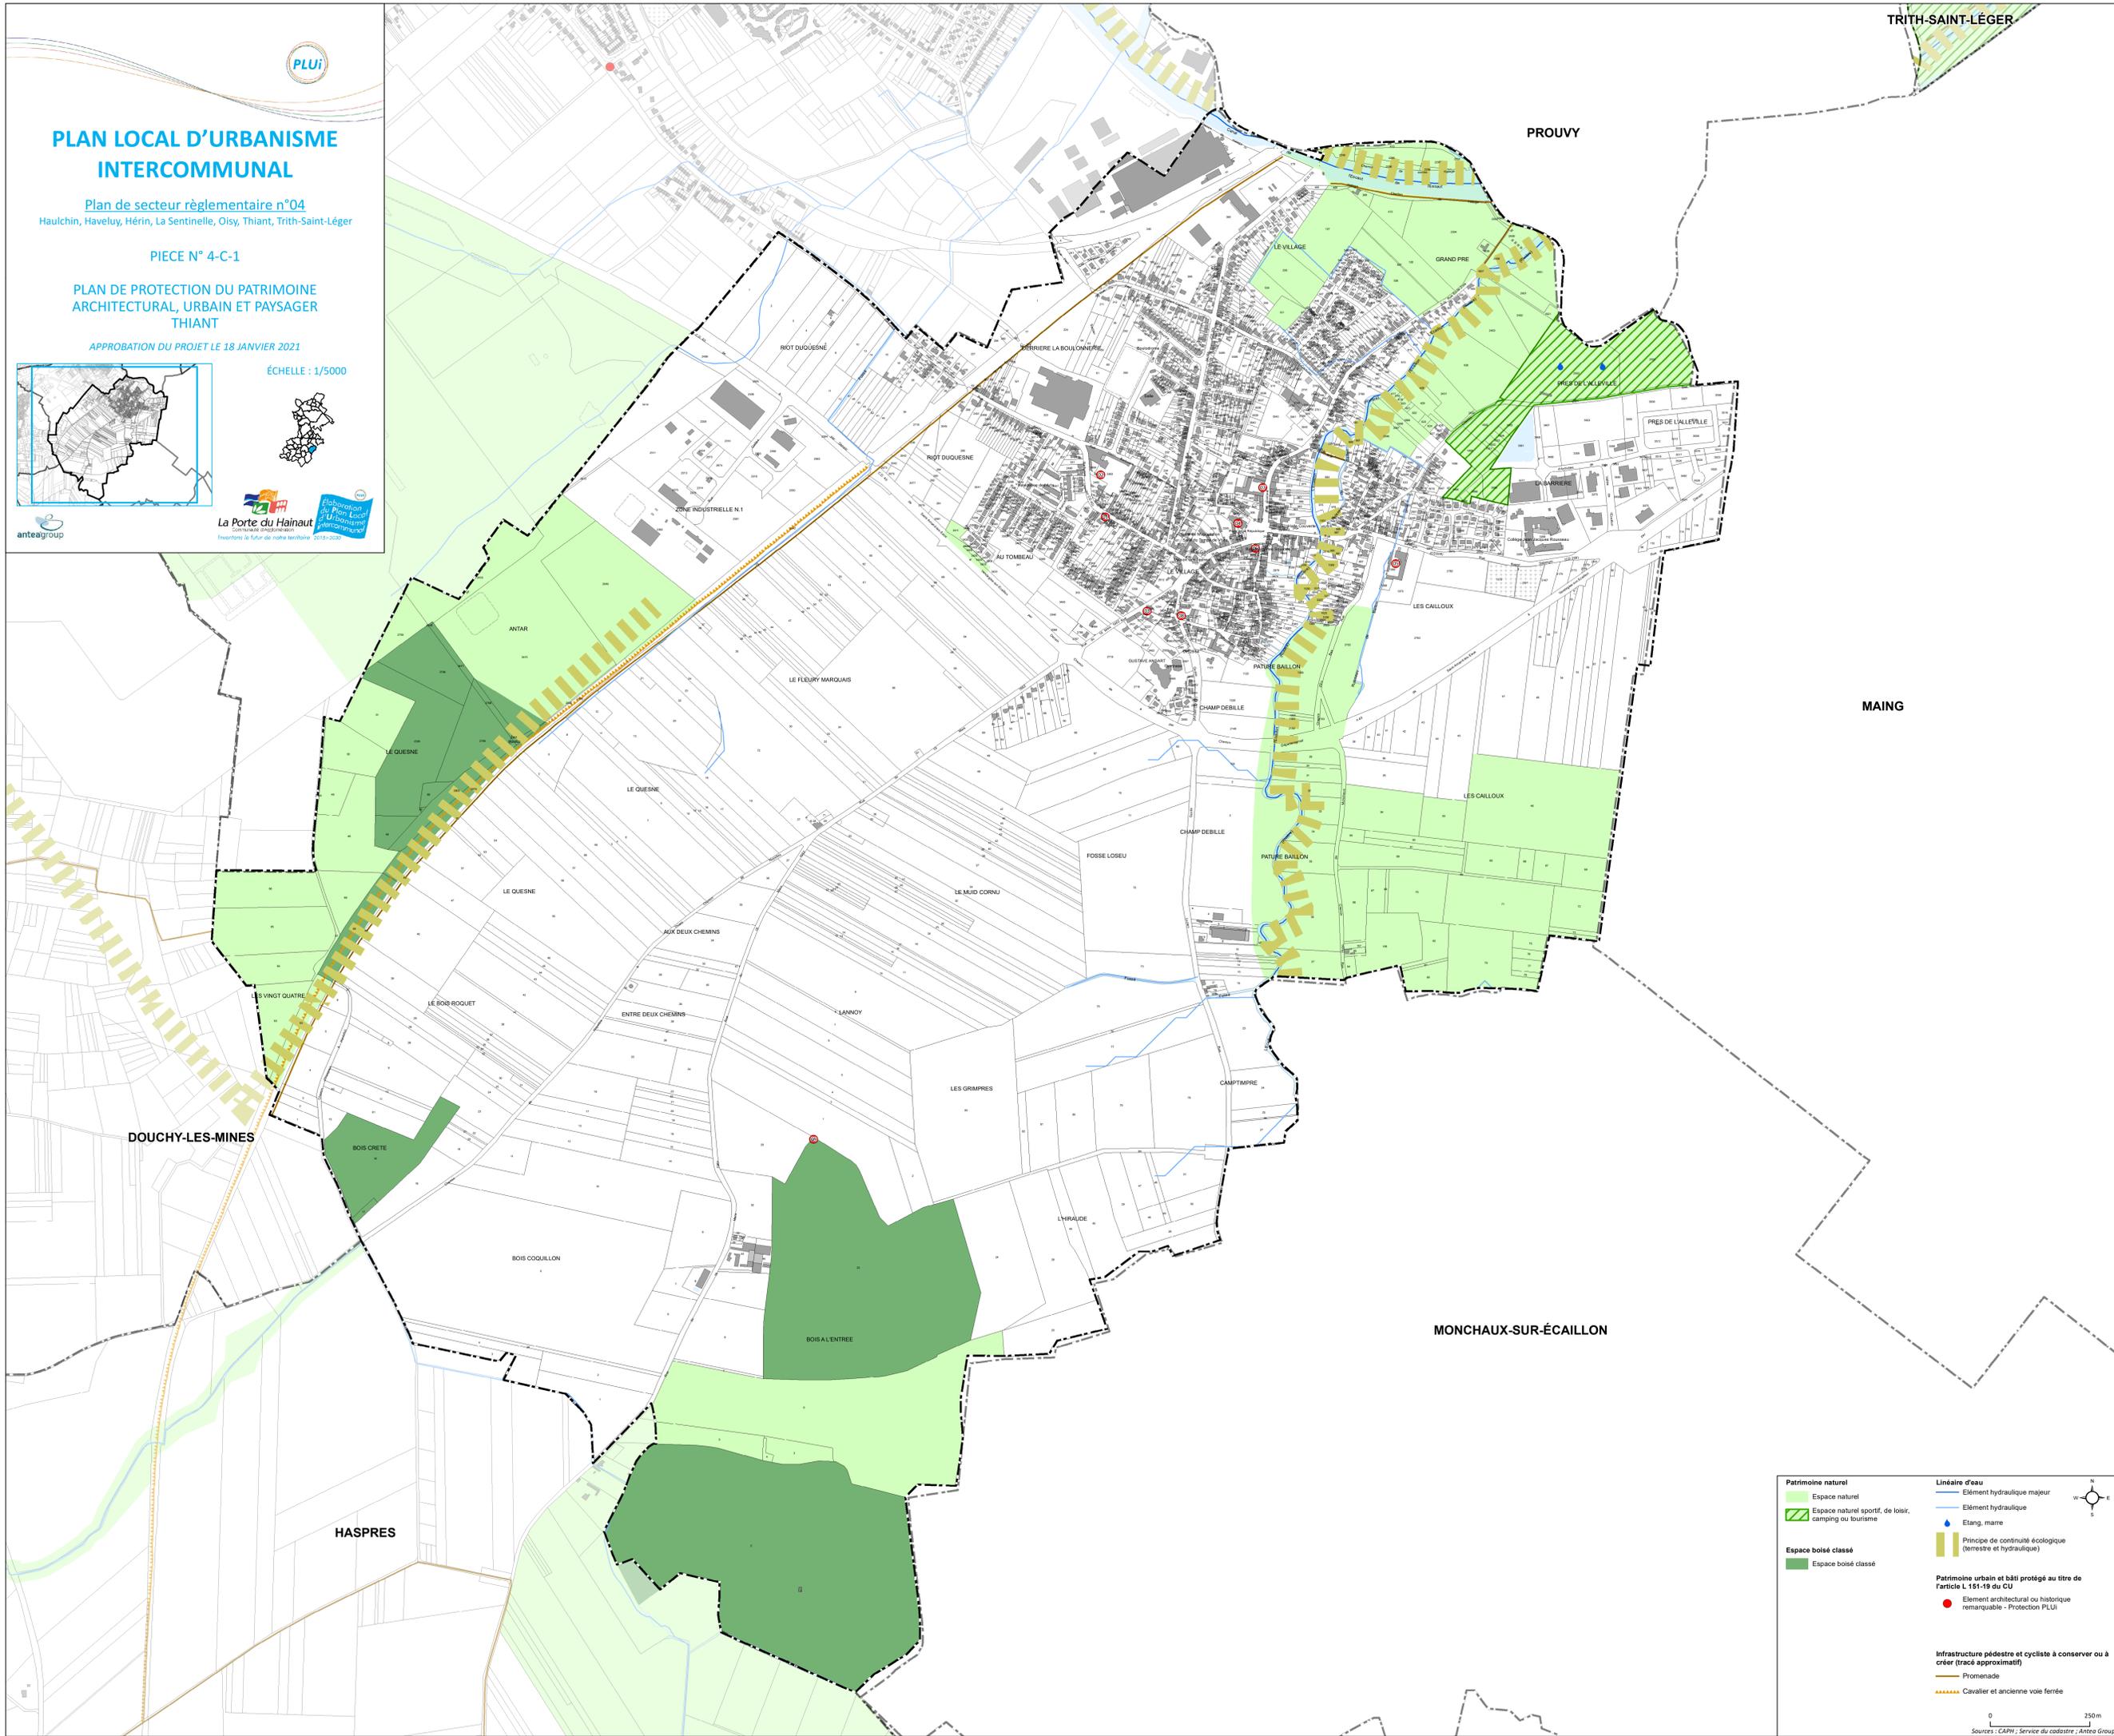

<p>Patrimoine naturel</p> <ul style="list-style-type: none"> Espace naturel Espace naturel sportif, de loisir, camping ou tourisme <p>Espace boisé classé</p> <ul style="list-style-type: none"> Espace boisé classé 	<p>Linéaire d'eau</p> <ul style="list-style-type: none"> Élément hydraulique majeur Élément hydraulique Etang, mare Principe de continuité écologique (terrestre et hydraulique) <p>Patrimoine urbain et bâti protégé au titre de l'article L.161-19 du CU</p> <ul style="list-style-type: none"> Élément architectural ou historique remarquable - Protection PLU <p>Infrastructure pédestre et cycliste à conserver ou à créer (tracé approximatif)</p> <ul style="list-style-type: none"> Promenade Cavalier et ancienne voie ferrée 	
--	--	--

0 250m
Sources : CAPH ; Service du cadastre ; Antea Group