





PLAN LOCAL D'URBANISME INTERCOMMUNAL

Plan de secteur réglementaire n°05
Avesnes-le-Sec, Haspres, Marquette-en-Ostrevant, Mastaing, Neuville-sur-Escaut, Noyelles-sur-Selle, Wasnes-au-Bac, Wavrechain-sous-Faulx

PLAN DE PROTECTION DU PATRIMOINE ARCHITECTURAL, URBAIN ET PAYSAGER MARQUETTE-EN-OSTREVANT

MODIFICATION DE DROIT COMMUN N°1
APPROUVEE LE 16/12/2024

ÉCHELLE : 1/5000

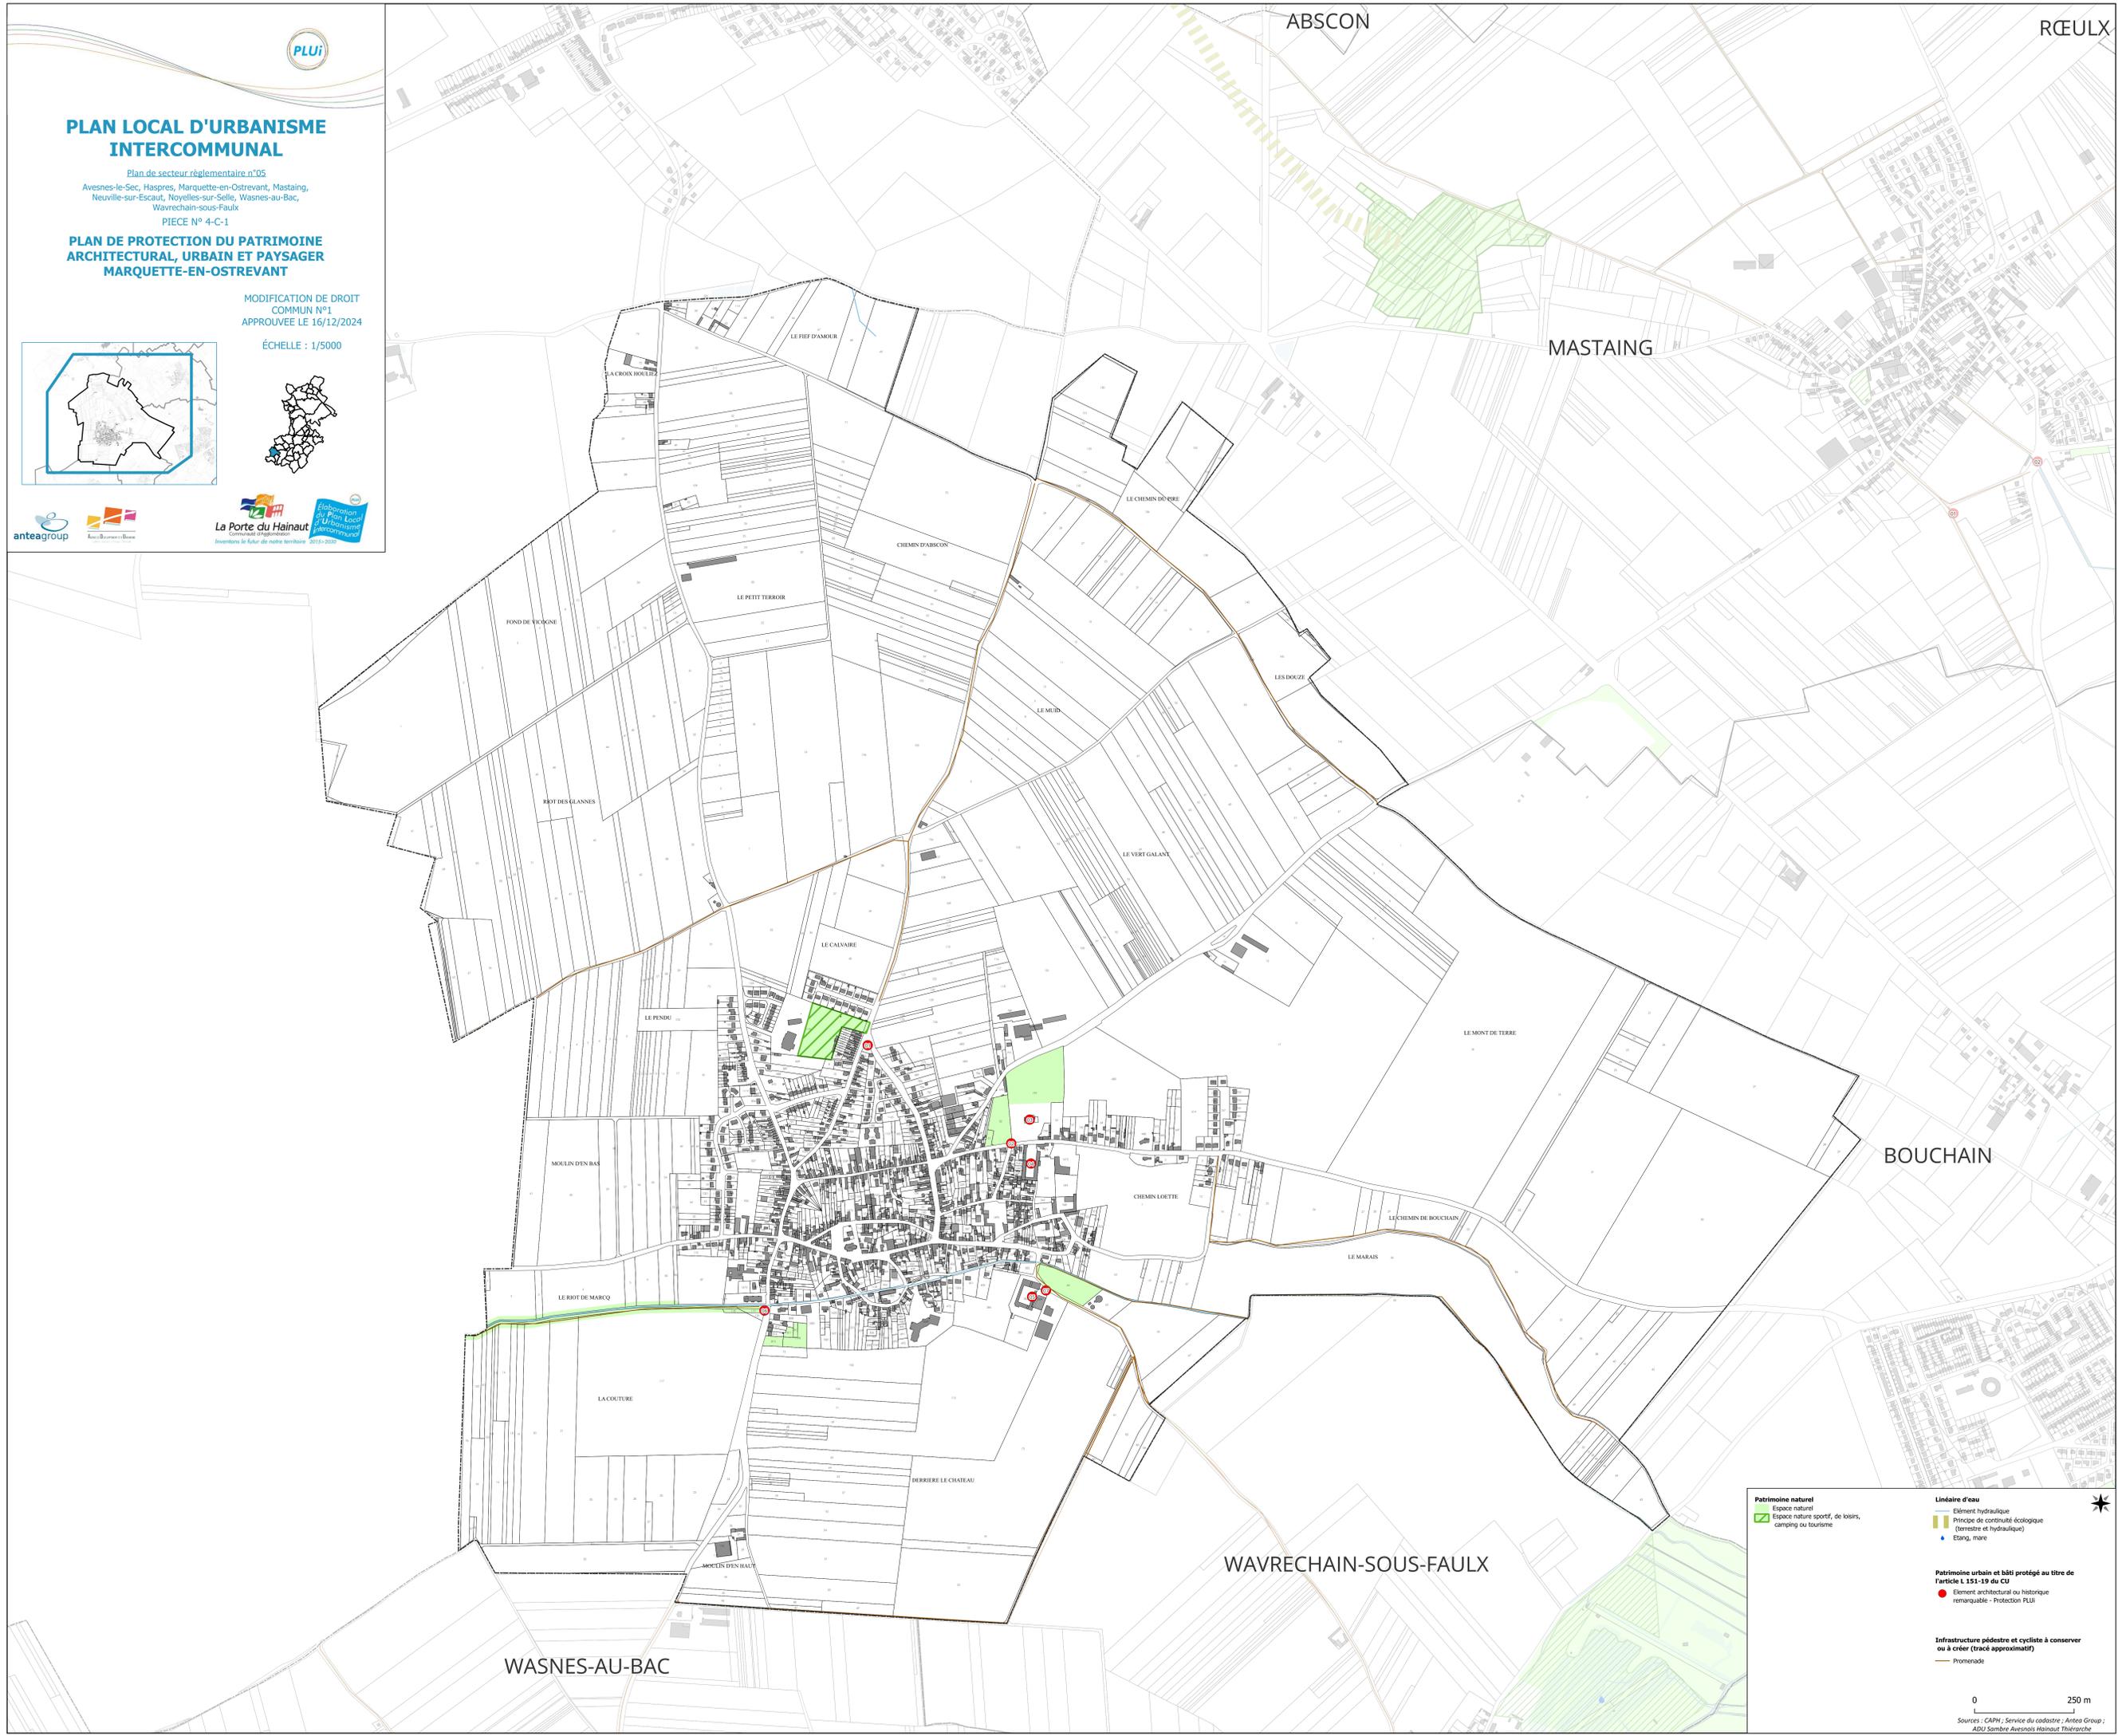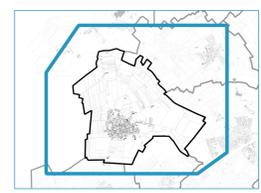

Patrimoine naturel

- Espace naturel
- Espace nature sportif, de loisirs, camping ou tourisme

Linéaire d'eau

- Élément hydraulique
- Principe de continuité écologique (barrages et hydraulique)
- Étang, mare

Patrimoine urbain et bâti protégé au titre de l'article L. 151-19 du CU

- Élément architectural ou historique remarquable - Protection PLUI

Infrastructure pédestre et cycliste à conserver ou à créer (tracé approximatif)

- Promenade

0 250 m

Sources : CAPH - Service du cadastre - Antea Group - ADU Sambre Avesnois Hainaut Thiérache