



PLAN LOCAL D'URBANISME INTERCOMMUNAL


Plan de secteur réglementaire n°05
Avesnes-le-Sec, Haspres, Marquette-en-Ostrevant, Mastaing,
Neuville-sur-Escart, Noyelles-sur-Selle, Wasnes-au-Bac,
Wavrechain-sous-Faulx

PIECE N° 4-B-1

PLAN DE ZONAGE WAVRECHAIN-SOUS-FAULX

MODIFICATION DE DROIT
COMMUN N°1
APPROUVEE LE 16/12/2024

ÉCHELLE : 1/5000

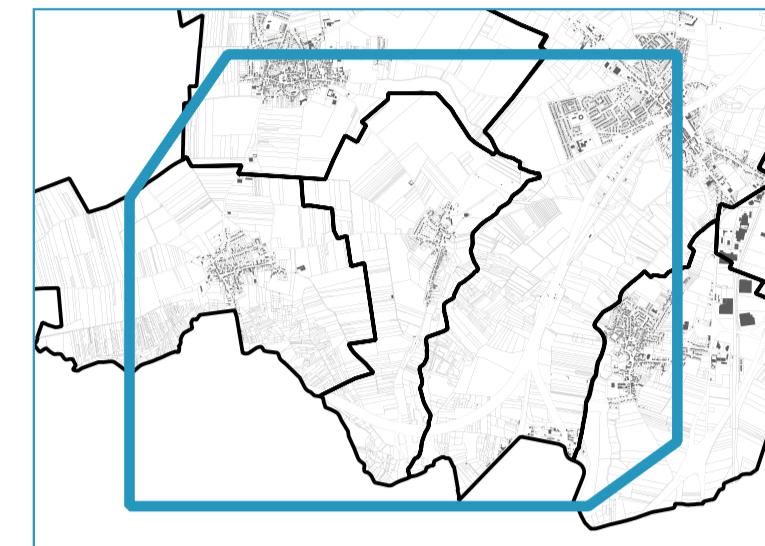

La Porte du Hainaut
Elaboration du Plan Local d'Urbanisme
Inventons le futur de notre territoire 2015-2020

