


**Commune de  
DENAIN  
59172**

**P.L.U.i - C.A.P.H**

Plan Local d'Urbanisme Intercommunal de la communauté d'agglomération de la porte du Hainaut


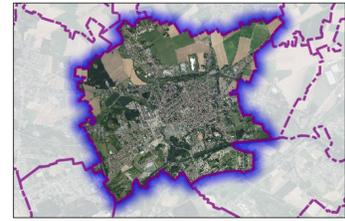


**PLAN  
1/1**

Document consultable  
du Porteur à connaissance (P.A.C.)  
de RT2 (1) du Code de l'urbanisme

Type Procédure : Elaboration  
Délibération du : 19/10/2015

Date de mise à jour : Août 2016  
réf. : Commune de DENAIN (59172) - Carte  
Servitudes.aps  
Sources : Gestionnaires Servitudes  
(c) Cadastre / P.O. - Ddpp  
Email : ddenain@nord.gov.fr

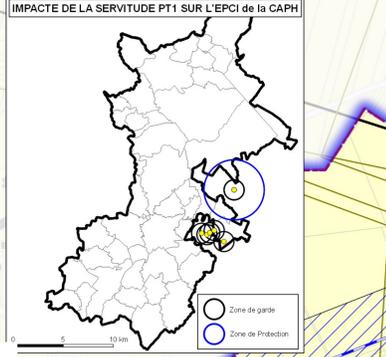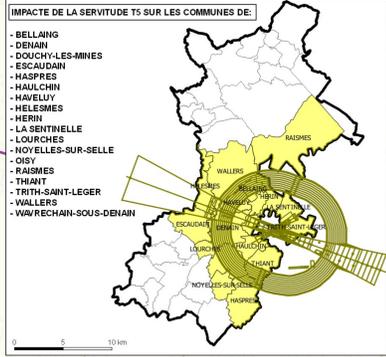


**Servitudes d'Utilité Publique**


**Direction Départementale  
des Territoires  
et de la Mer du Nord**

**D.D.T.M 59**

- LEGENDE**
- Limites communales
  - Parcellaires
  - Bati
  - A4 - Protection des Cours d'eau non Domaniaux
  - ★ AC1 - Protection des Monuments Historiques (Générateur)
  - ★ AC1 - Protection des Monuments Historiques (Générateur)
  - ★ AC1 - Protection des Monuments Historiques (assiette)
  - EL7 - Alignement
  - EL11 - Interdiction d'Accès
  - I3 - Protection des Canalisations de Transport de Gaz (Générateur)
  - I3 - Protection des Canalisations de Transport de Gaz (zone de protection)
  - I4 - Protection des Lignes Haute-Tension
  - I5 - Produits Chimique - Protection des Conduites (Générateur)
  - I5 - Produits Chimique - Protection des Conduites (zone de protection)
  - T1 - Protection des Lignes Ferroviaires**
  - T1 - Transport urbain
  - T1 - Voie de service
  - T1 - Voie ferrée non exploitée
  - T1 - Voie ferrée principale
  - T5 - Relations Aériennes Servitude de Dégagement
  - T7 - Installations particulières à l'extérieur des zones de dégagement (Niergnies 24 kms)
  - T7 - Installations particulières à l'extérieur des zones de dégagement (Epinoy 24 kms)
  - INT1 - Cimetières civils et militaires
  - INT1 - Zone de protection
  - PM2 - I.C.P.E (Installation Classée pour la Protection de l'Environnement) (zone de protection)
  - PM3 - P.P.R.T (Plans Prévention Risques Technologiques)

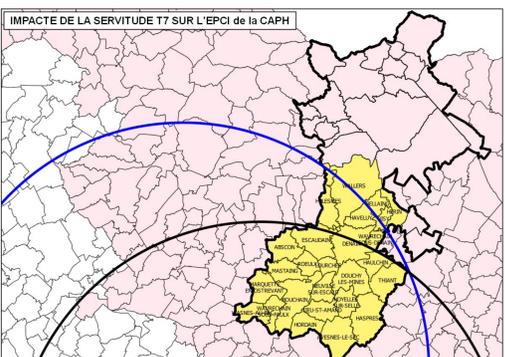

Nota:  
Pour plus d'informations concernant une servitude en particulier, vous pouvez consulter la réponse du contributeur concerné,  
via notre site internet à l'adresse suivante:  
<https://nord.gov.fr/Politiques-publiques/Amenagement-du-territoire-construction-et-logement/Les-documents-de-planification-de-niveau-communal-Plu-Pos-Plan-Commune/Porteur-a-connaissance-Plu-Pos-Cc/Les-porteur-a-connaissance-realises>  
Ou contacter directement le gestionnaire.

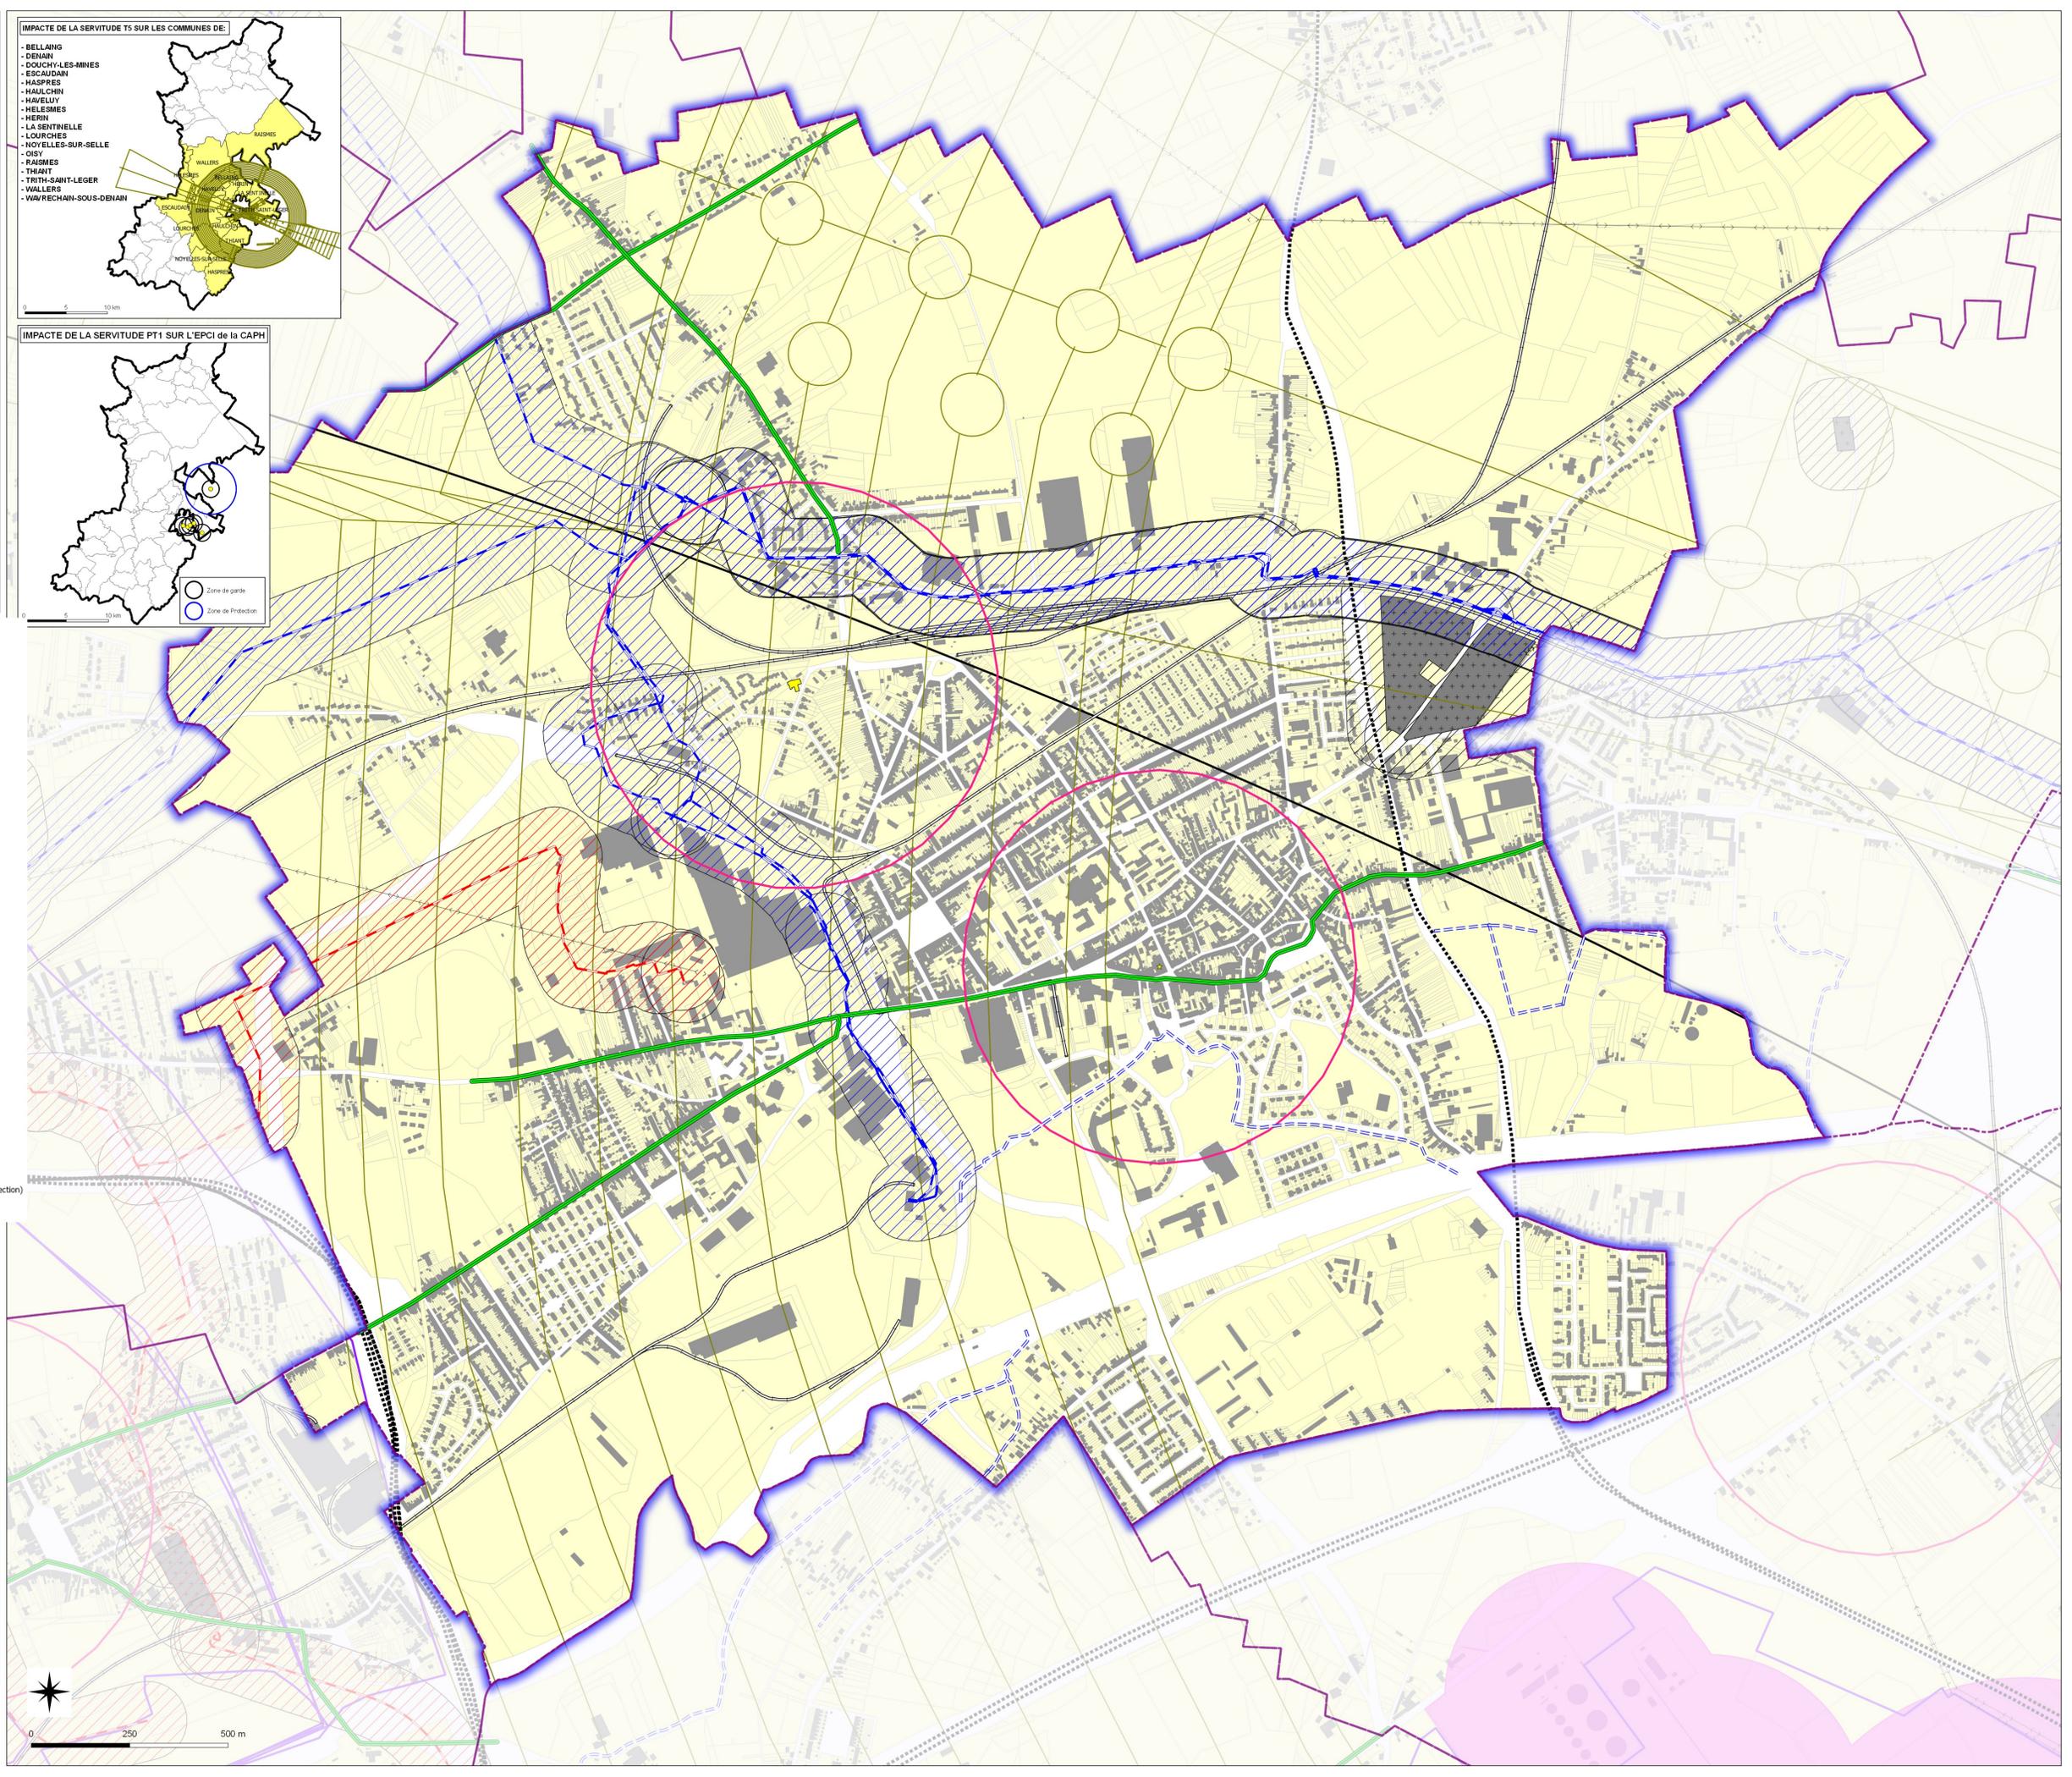

0 250 500 m