


**Commune de
OISY
59446**

P.L.U.i - C.A.P.H

Plan Local d'Urbanisme Intercommunal de la communauté d'agglomération de la porte du Hainaut

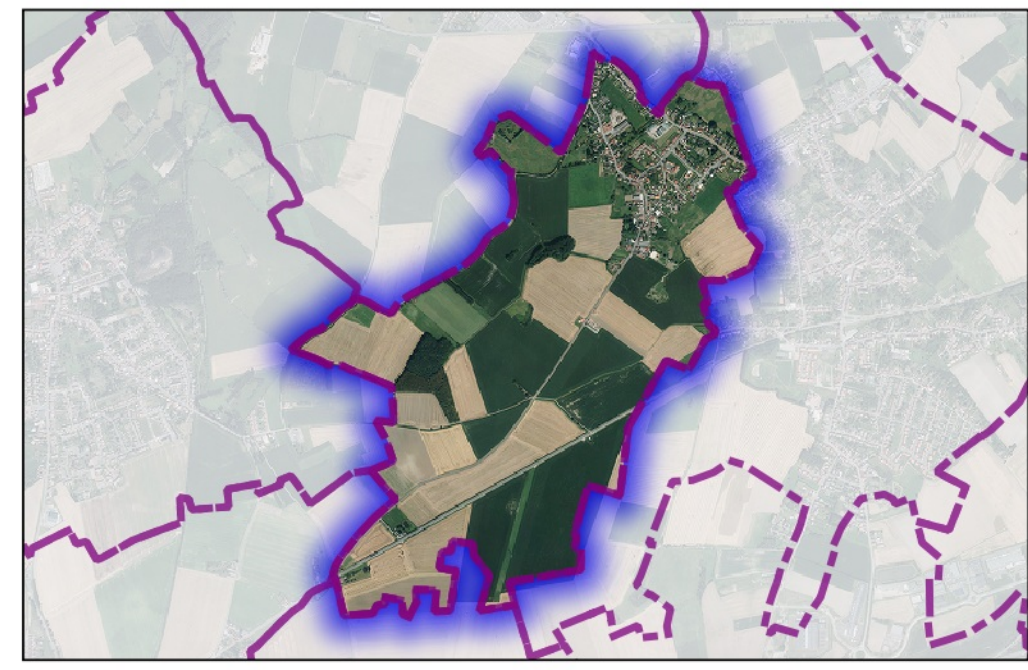

Servitudes d'Utilité Publique

**Direction Départementale
des Territoires
et de la Mer du Nord**

D.D.T.M 59

**PLAN
1/1**

Document constitué
du Porter à connaissance (P.A.C.)
de l'RTU de la
du Code de l'urbanisme

Type Procédure : Elaboration



Délibération du : 19/10/2015

Date de mise à jour : Août 2015

ref : Commune de OISY (59446) - Carte
Servitudes up

Sources : Gestionnaires Servitudes
(c) Cadastre / P3 - Ddtp

Email : ddtm59@nord.gouv.fr

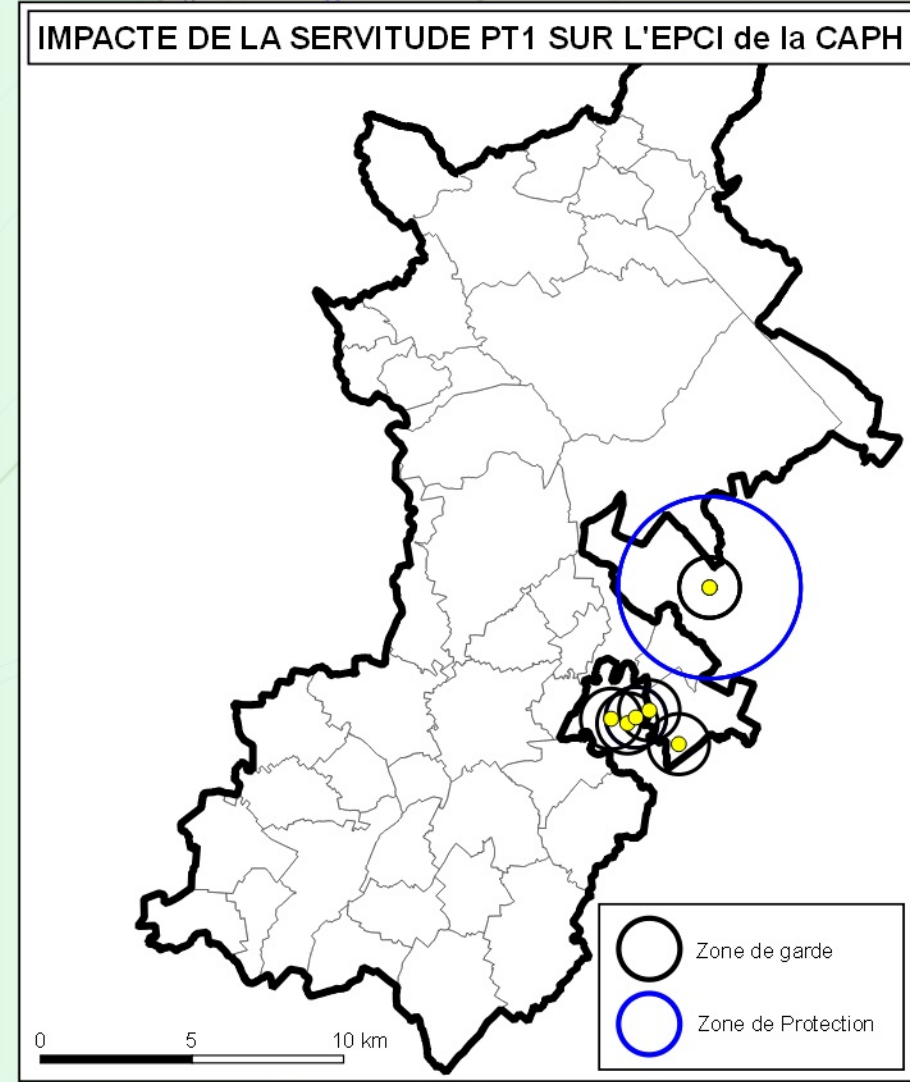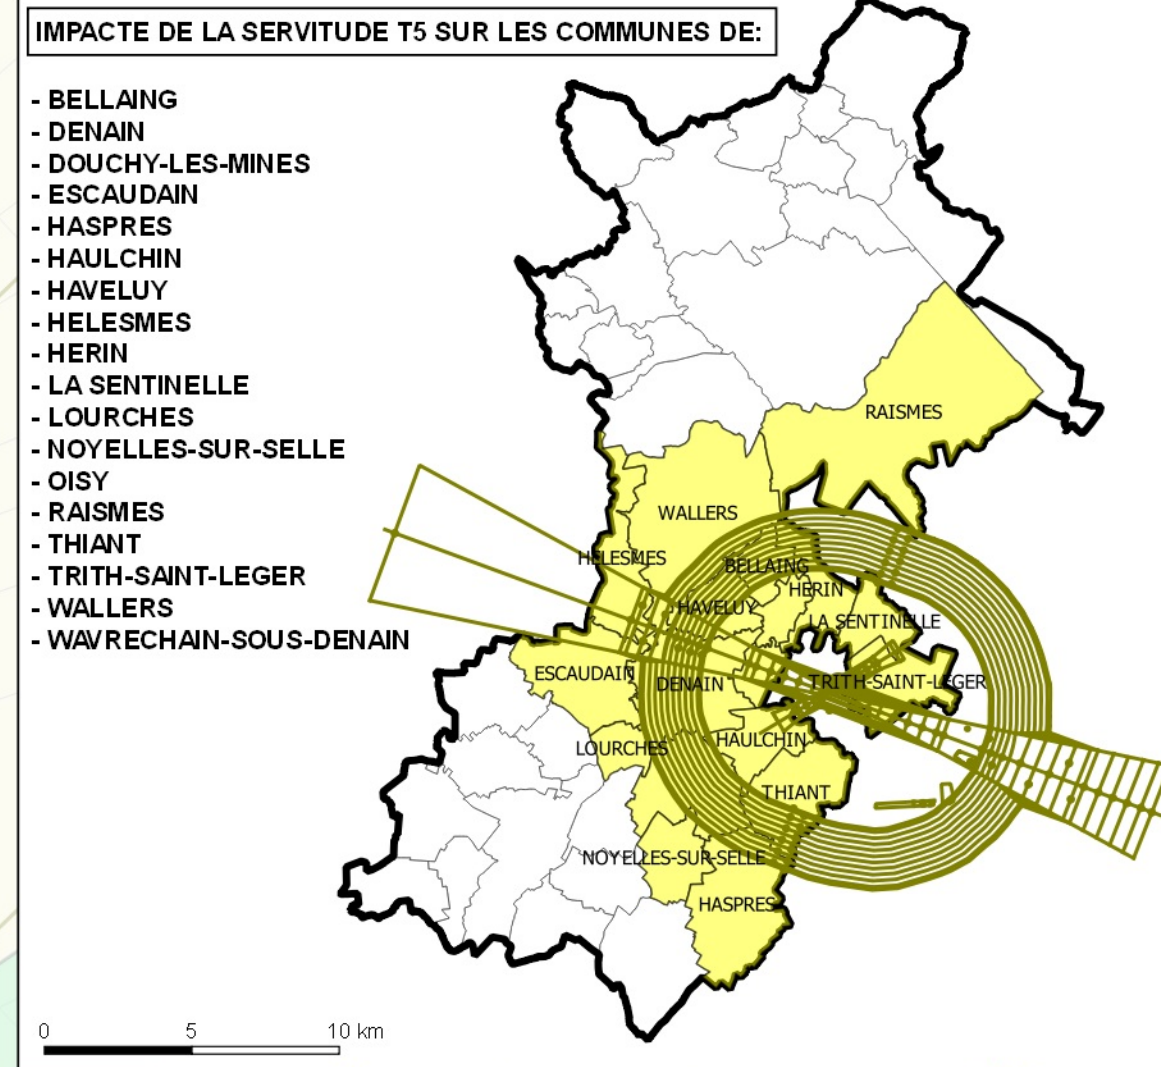


LEGENDE

- Limites communales
- Parcellles
- Bati
- A4 - Protection des Cours d'eau non Domaniaux
- AC2 - Protection des Sites Naturels
- EL7 - Aligement
- I4 - Protection des Lignes Haute-Tension
- I5 - Produits Chimique - Protection des Conduites (zone de protection)

- T1 - Protection des Lignes Ferroviaires**
- T1 - Transport urbain
 - T1 - Voie ferrée non exploitée
 - T1 - Voie ferrée principale
 - T5 - Relations Aériennes Servitude de Dégagement
 - T7 - Installations particulières à l'extérieur des zones de dégagement (Epinoy 24 kms)
 - INT1 - Cimetières civils et militaires
 - INT1 - Zone de protection

- PT1 - Protection des Centres Hertzien contre les Perturbations Electromagnétiques**
- PT1 - (Zone de protection)
 - PT2LH - Protection des Faisceaux Hertiens (Générateur)
 - PT2LH - Protection des Faisceaux Hertiens (zone de protection)

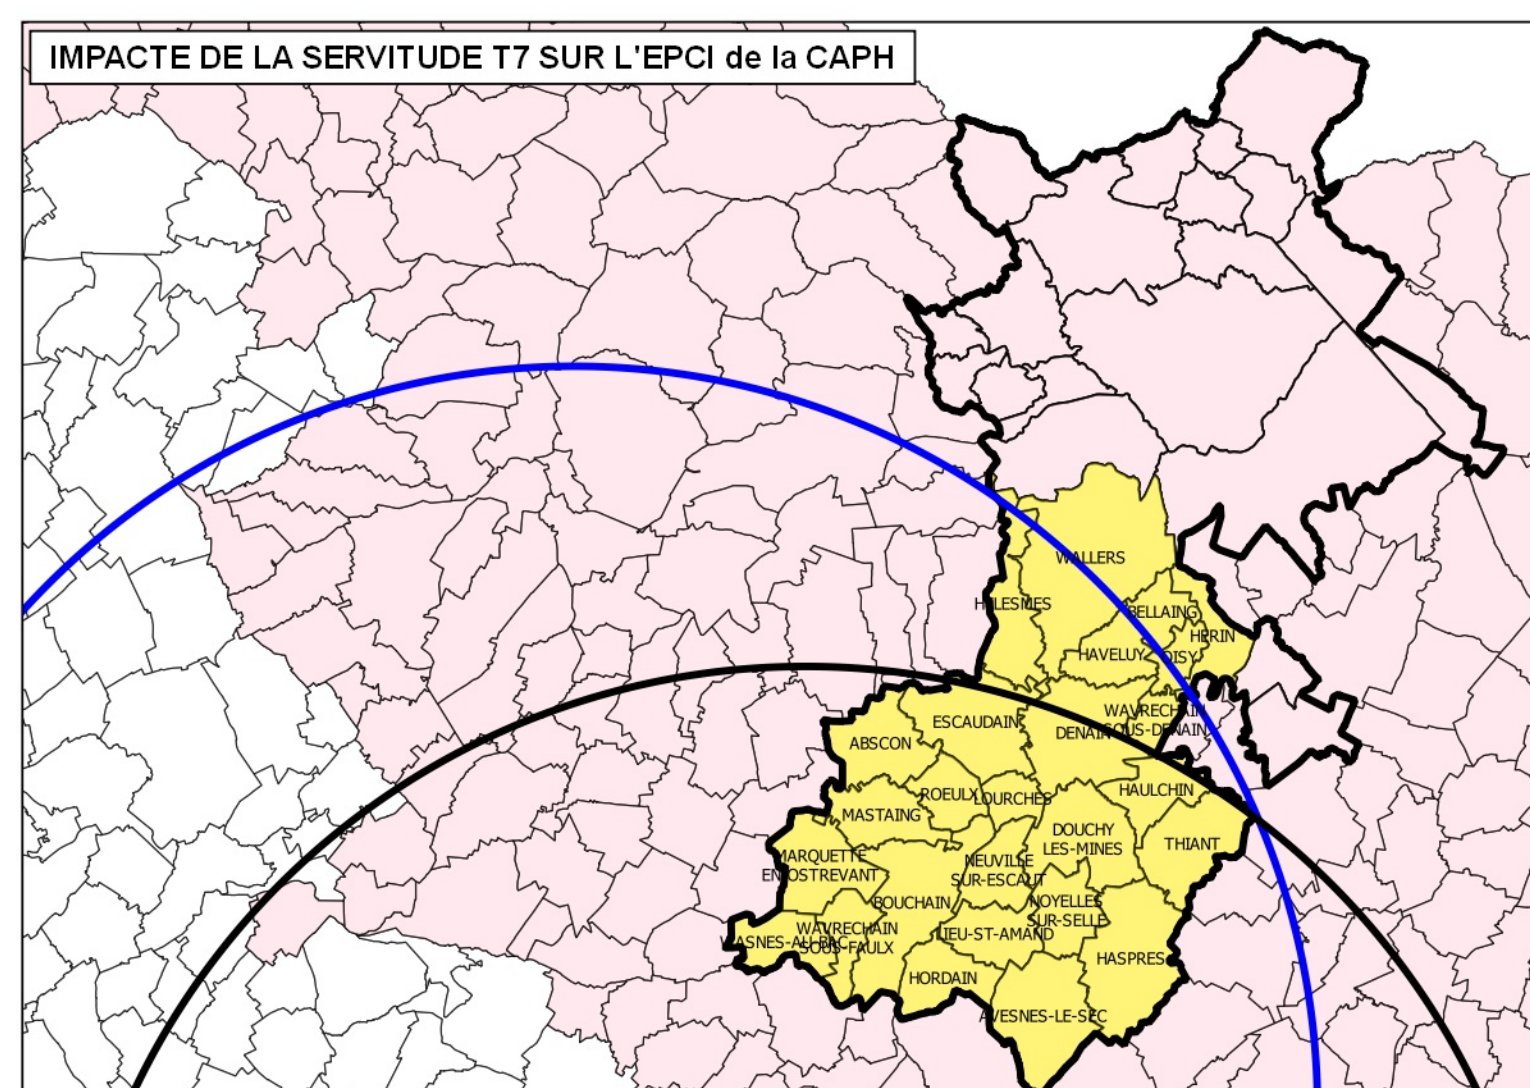

Nota:
Pour plus d'informations concernant une servitude en particulier, vous pouvez consulter la réponse du contributeur concerné,
via notre site internet à l'adresse suivante:
<https://nord.gouv.fr/Politiques-publiques/Amenagement-du-territoire-construction-et-logement/Les-documents-de-planification-de-niveau-communal-Plu-Pos-Carte-Communale/Porter-a-connaissance-Plu-Pos-Cc/Les-porter-a-connaissance-realises>
Ou contacter directement le gestionnaire.



0 250 500 m