

# Commune de THUN-SAINT-AMAND

## 59594

### P.L.U.i - C.A.P.H

Plan Local d'Urbanisme Intercommunal de la communauté d'agglomération de la porte de Hainaut



**PLAN 1/1**

Document constitué du Porter à connaissance (P.A.C) de l'RTU de la Communauté d'Agglomération de la Porte de Hainaut

Type Procédure : Elaboration  
Délibération du : 19/10/2015

Date de mise à jour : Août 2016  
réf. : Commune de THUN-SAINT-AMAND (59594) - Carte Servitudes.aps  
Sources : Gestionnaires Servitudes (s) Cadastre / P3 - Dgfp  
Email : d.stenstun@nord.gouv.fr

### Servitudes d'Utilité Publique

**Direction Départementale des Territoires et de la Mer du Nord**

**D.D.T.M 59**

**LEGENDE**




- Limites communales
- Parcels
- Bati
- A4 - Protection des Cours d'eau non Domaniaux

**AS1 - Protection des Captages en Eau Potable**

- Périmètre de protection éloignée
- Périmètre de protection immédiate
- Périmètre de protection rapproché
- EL3 - Chemin de Halage et de Marche pied
- EL7 - Alignement
- EL11 - Interdiction d'Accès
- I3 - Protection des Canalisations de Transport de Gaz (Générateur)
- I3 - Protection des Canalisations de Transport de Gaz (zone de protection)

**T1 - Protection des Lignes Ferroviaires**

- T1 - Voie ferrée principale
- INT1 - Cimetières civils et militaires
- INT1 - Zone de protection

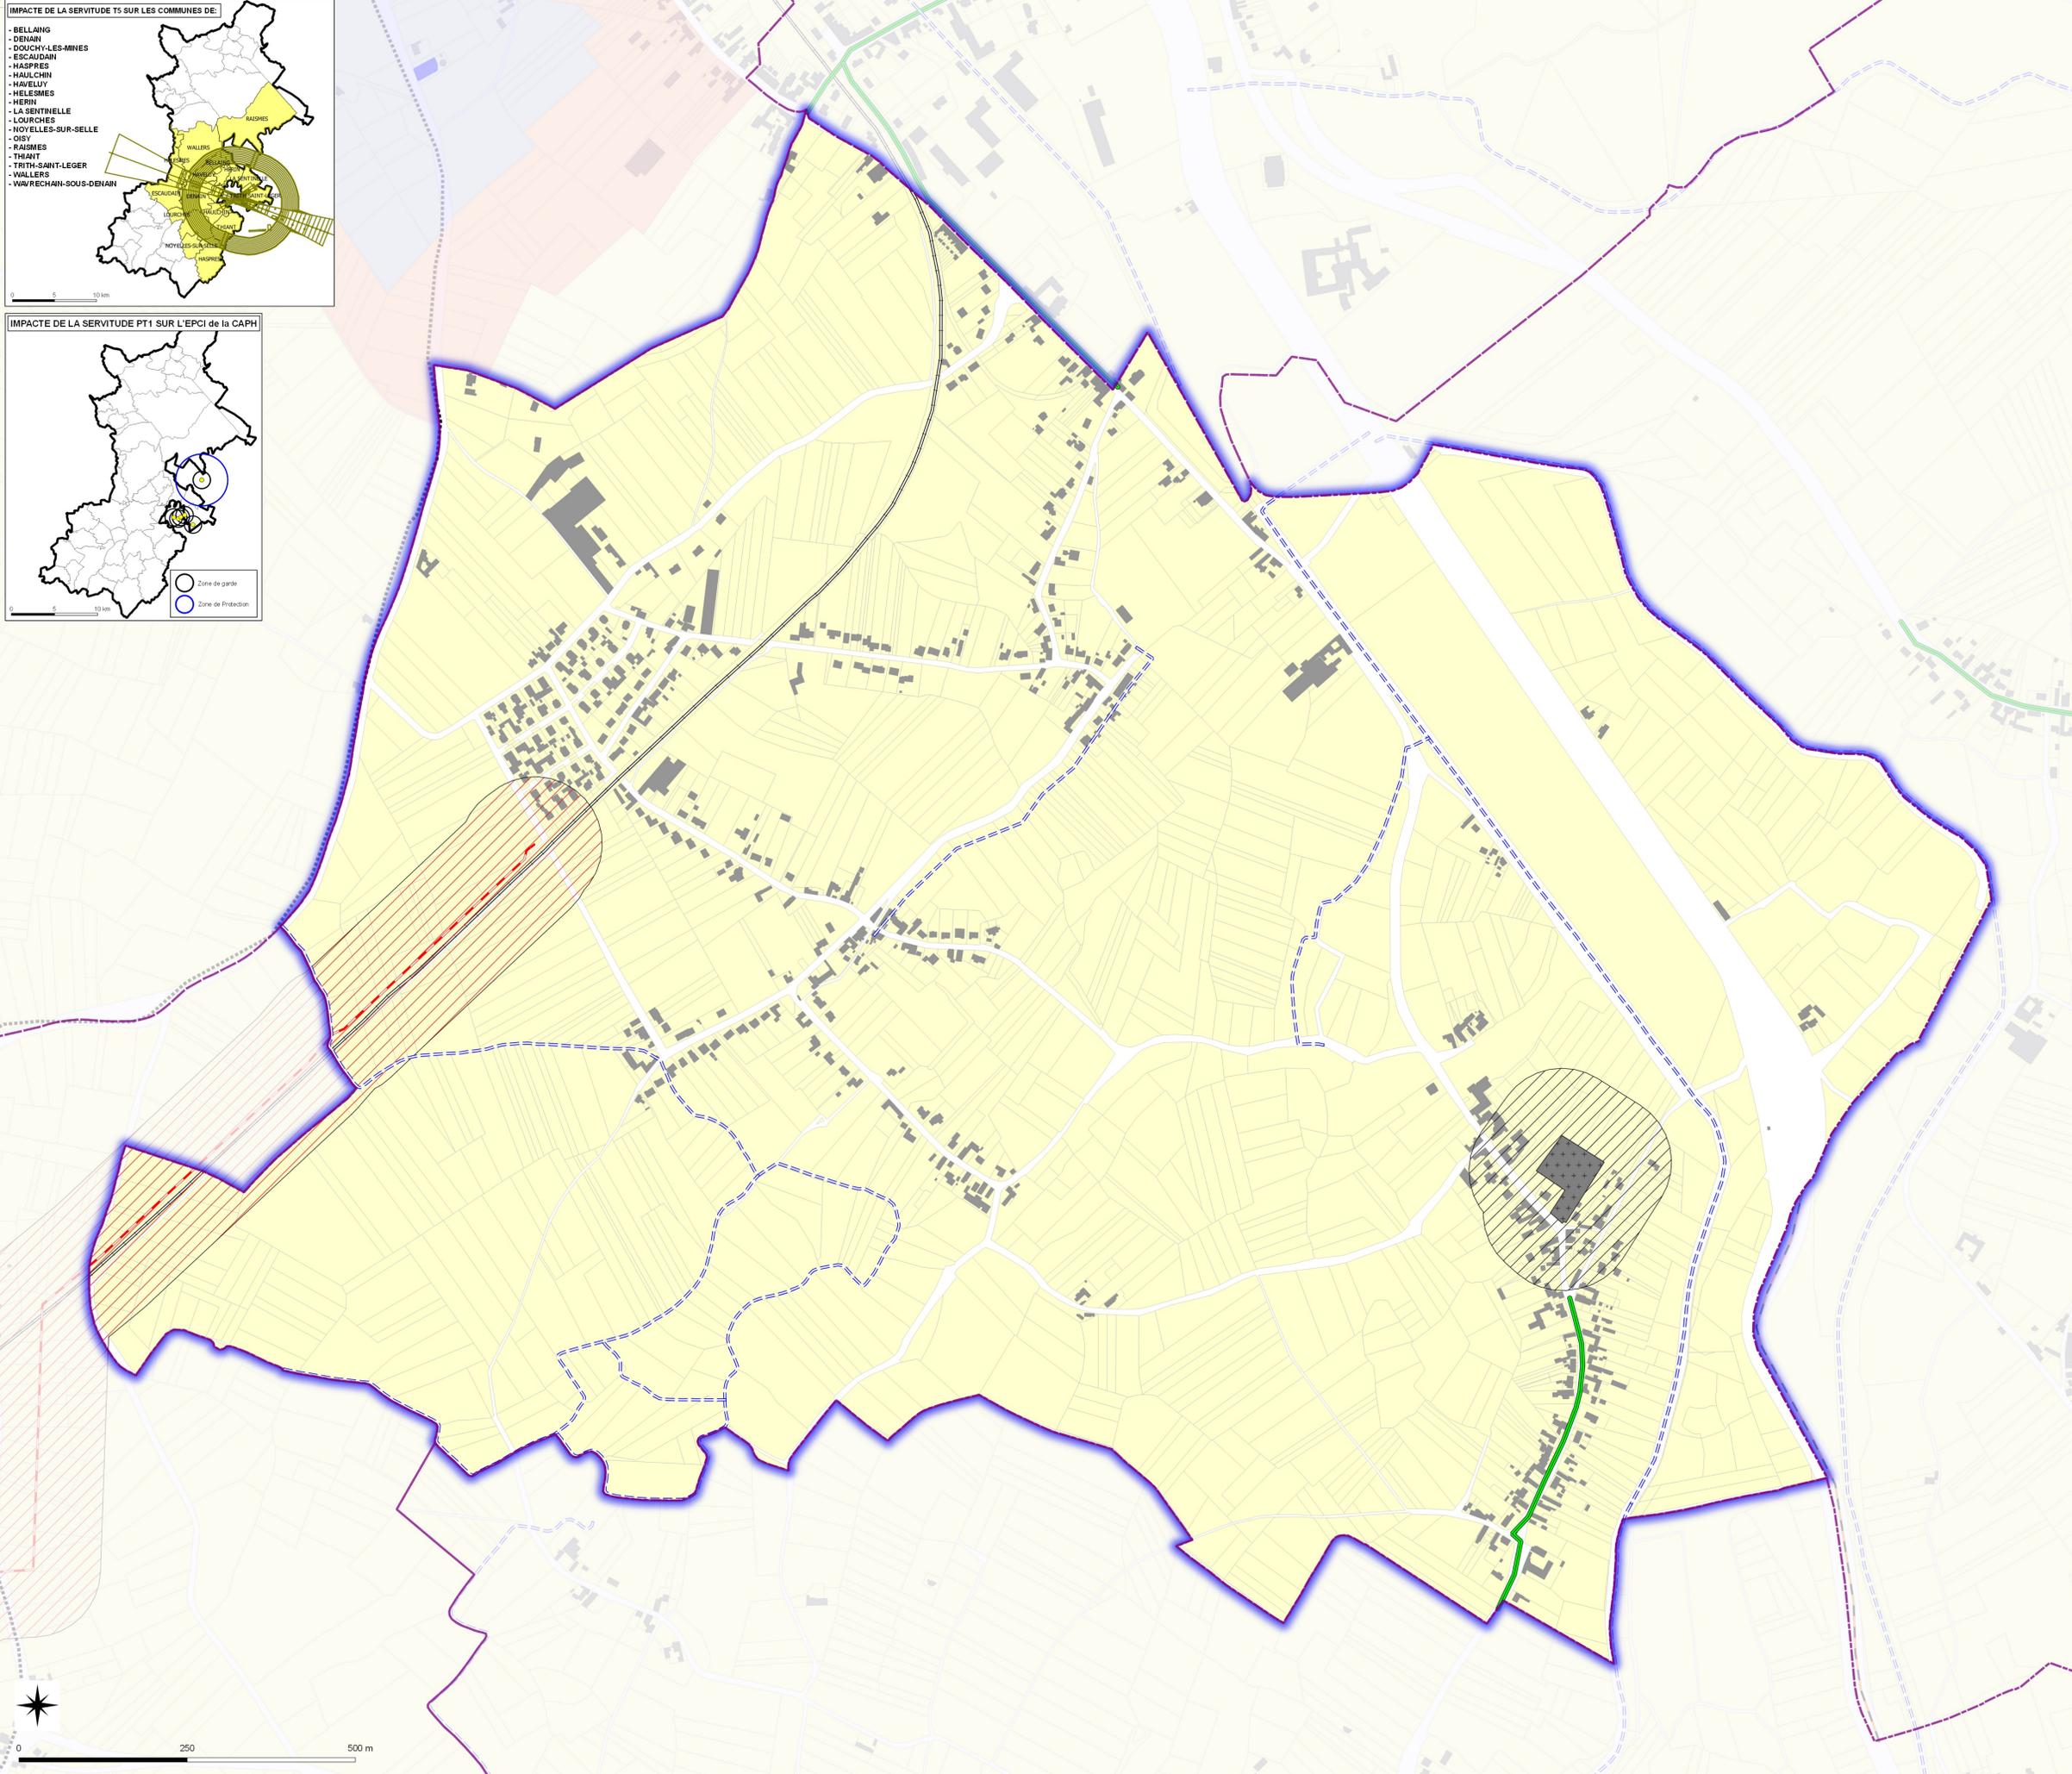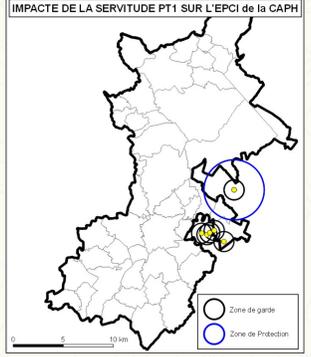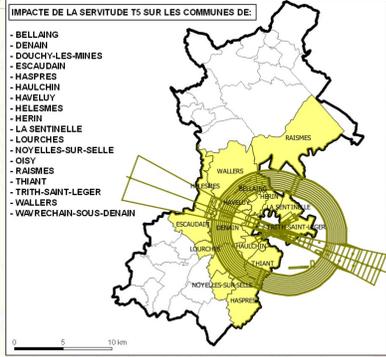

Nota:  
Pour plus d'informations concernant une servitude en particulier, vous pouvez consulter la réponse du contributeur concerné, via notre site internet à l'adresse suivante:  
<https://nord.gouv.fr/Politiques-publiques/Amenagement-du-territoire-construction-et-logement/Les-documents-de-planification-de-niveau-communal-Plu-Pos-Porter-a-connaissance-Plu-Pos-Cc/Les-porter-a-connaissance-realises>  
Ou contacter directement le gestionnaire.