

Commune de TRITH-SAINT-LEGER

59603

P.L.U.i - C.A.P.H

Plan Local d'Urbanisme Intercommunal de la communauté d'agglomération de la porte du Hainaut



Servitudes d'Utilité Publique

**Direction Départementale
des Territoires
et de la Mer du Nord**

D.D.T.M 59

PLAN 1/1

Document consultable du Porteur à connaissance (P.A.C) sur RTDI de la Communauté d'Agglomération de la Porte du Hainaut

Type Procédure : Elaboration



Délibération du : 19/10/2015

Date de mise à jour : Août 2016



Ref : Commune de 59603 (59038) - Carte Servitudes.aps

Sources : Gestionnaires Servitudes (c) Cadastre / P0 - Ddtp

Email : dtrithsaint@nord.gov.fr

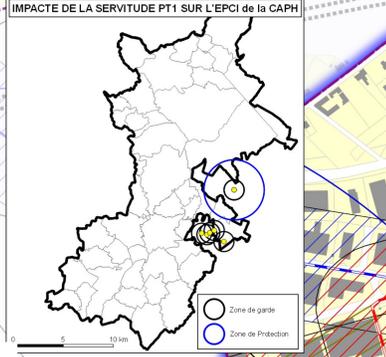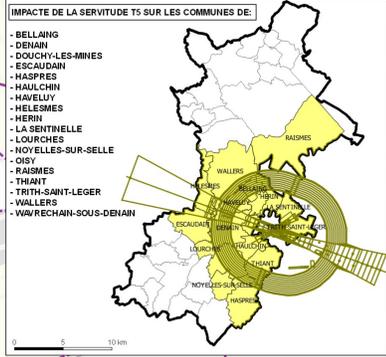

- LEGENDE**
- Limites communales
 - Parcelles
 - Bati
 - A4 - Protection des Cours d'eau non Domaniaux
 - ★ AC1 - Protection des Monuments Historiques (Générateur)
 - AC1 - Protection des Monuments Historiques (Générateur)
 - AC1 - Protection des Monuments Historiques (assiette)
 - AC4 - Zone de Protection du Patrimoine Architectural Urbain et Paysager
 - EL7 - Alignement
 - EL11 - Interdiction d'Accès
 - I3 - Protection des Canalisations de Transport de Gaz (Générateur)
 - I3 - Protection des Canalisations de Transport de Gaz (zone de protection)
 - I4 - Protection des Lignes Haute-Tension
 - Transformateur
 - Transformateur
 - I5 - Produits Chimique - Protection des Conduites (Générateur)
 - I5 - Produits Chimique - Protection des Conduites (zone de protection)
- T1 - Protection des Lignes Ferroviaires**
- T1 - Voies ferroviaires Valenciennes
 - T1 - Voie de service
 - T1 - Voie ferrée principale
 - T5 - Relations Aériennes Servitude de Dégagement
 - T7 - Installations particulières à l'extérieur des zones de dégagement (Epinoy 24 kms)
 - INT1 - Cimetières civils et militaires
 - INT1 - Zone de protection
- PT1 - Protection des Centres Hertzien contre les Perturbations Electromagnétiques**
- PT1 - (Zone de garde)
 - PT1 - (Zone de protection)
 - PT1 - (Générateur)
 - PT2LH - Protection des Faisceaux Hertziens (Générateur)
 - PT2LH - Protection des Faisceaux Hertziens (zone de protection)
 - PM2 - I.C.P.E (Installation Classée pour la Protection de l'Environnement) (zone de protection)

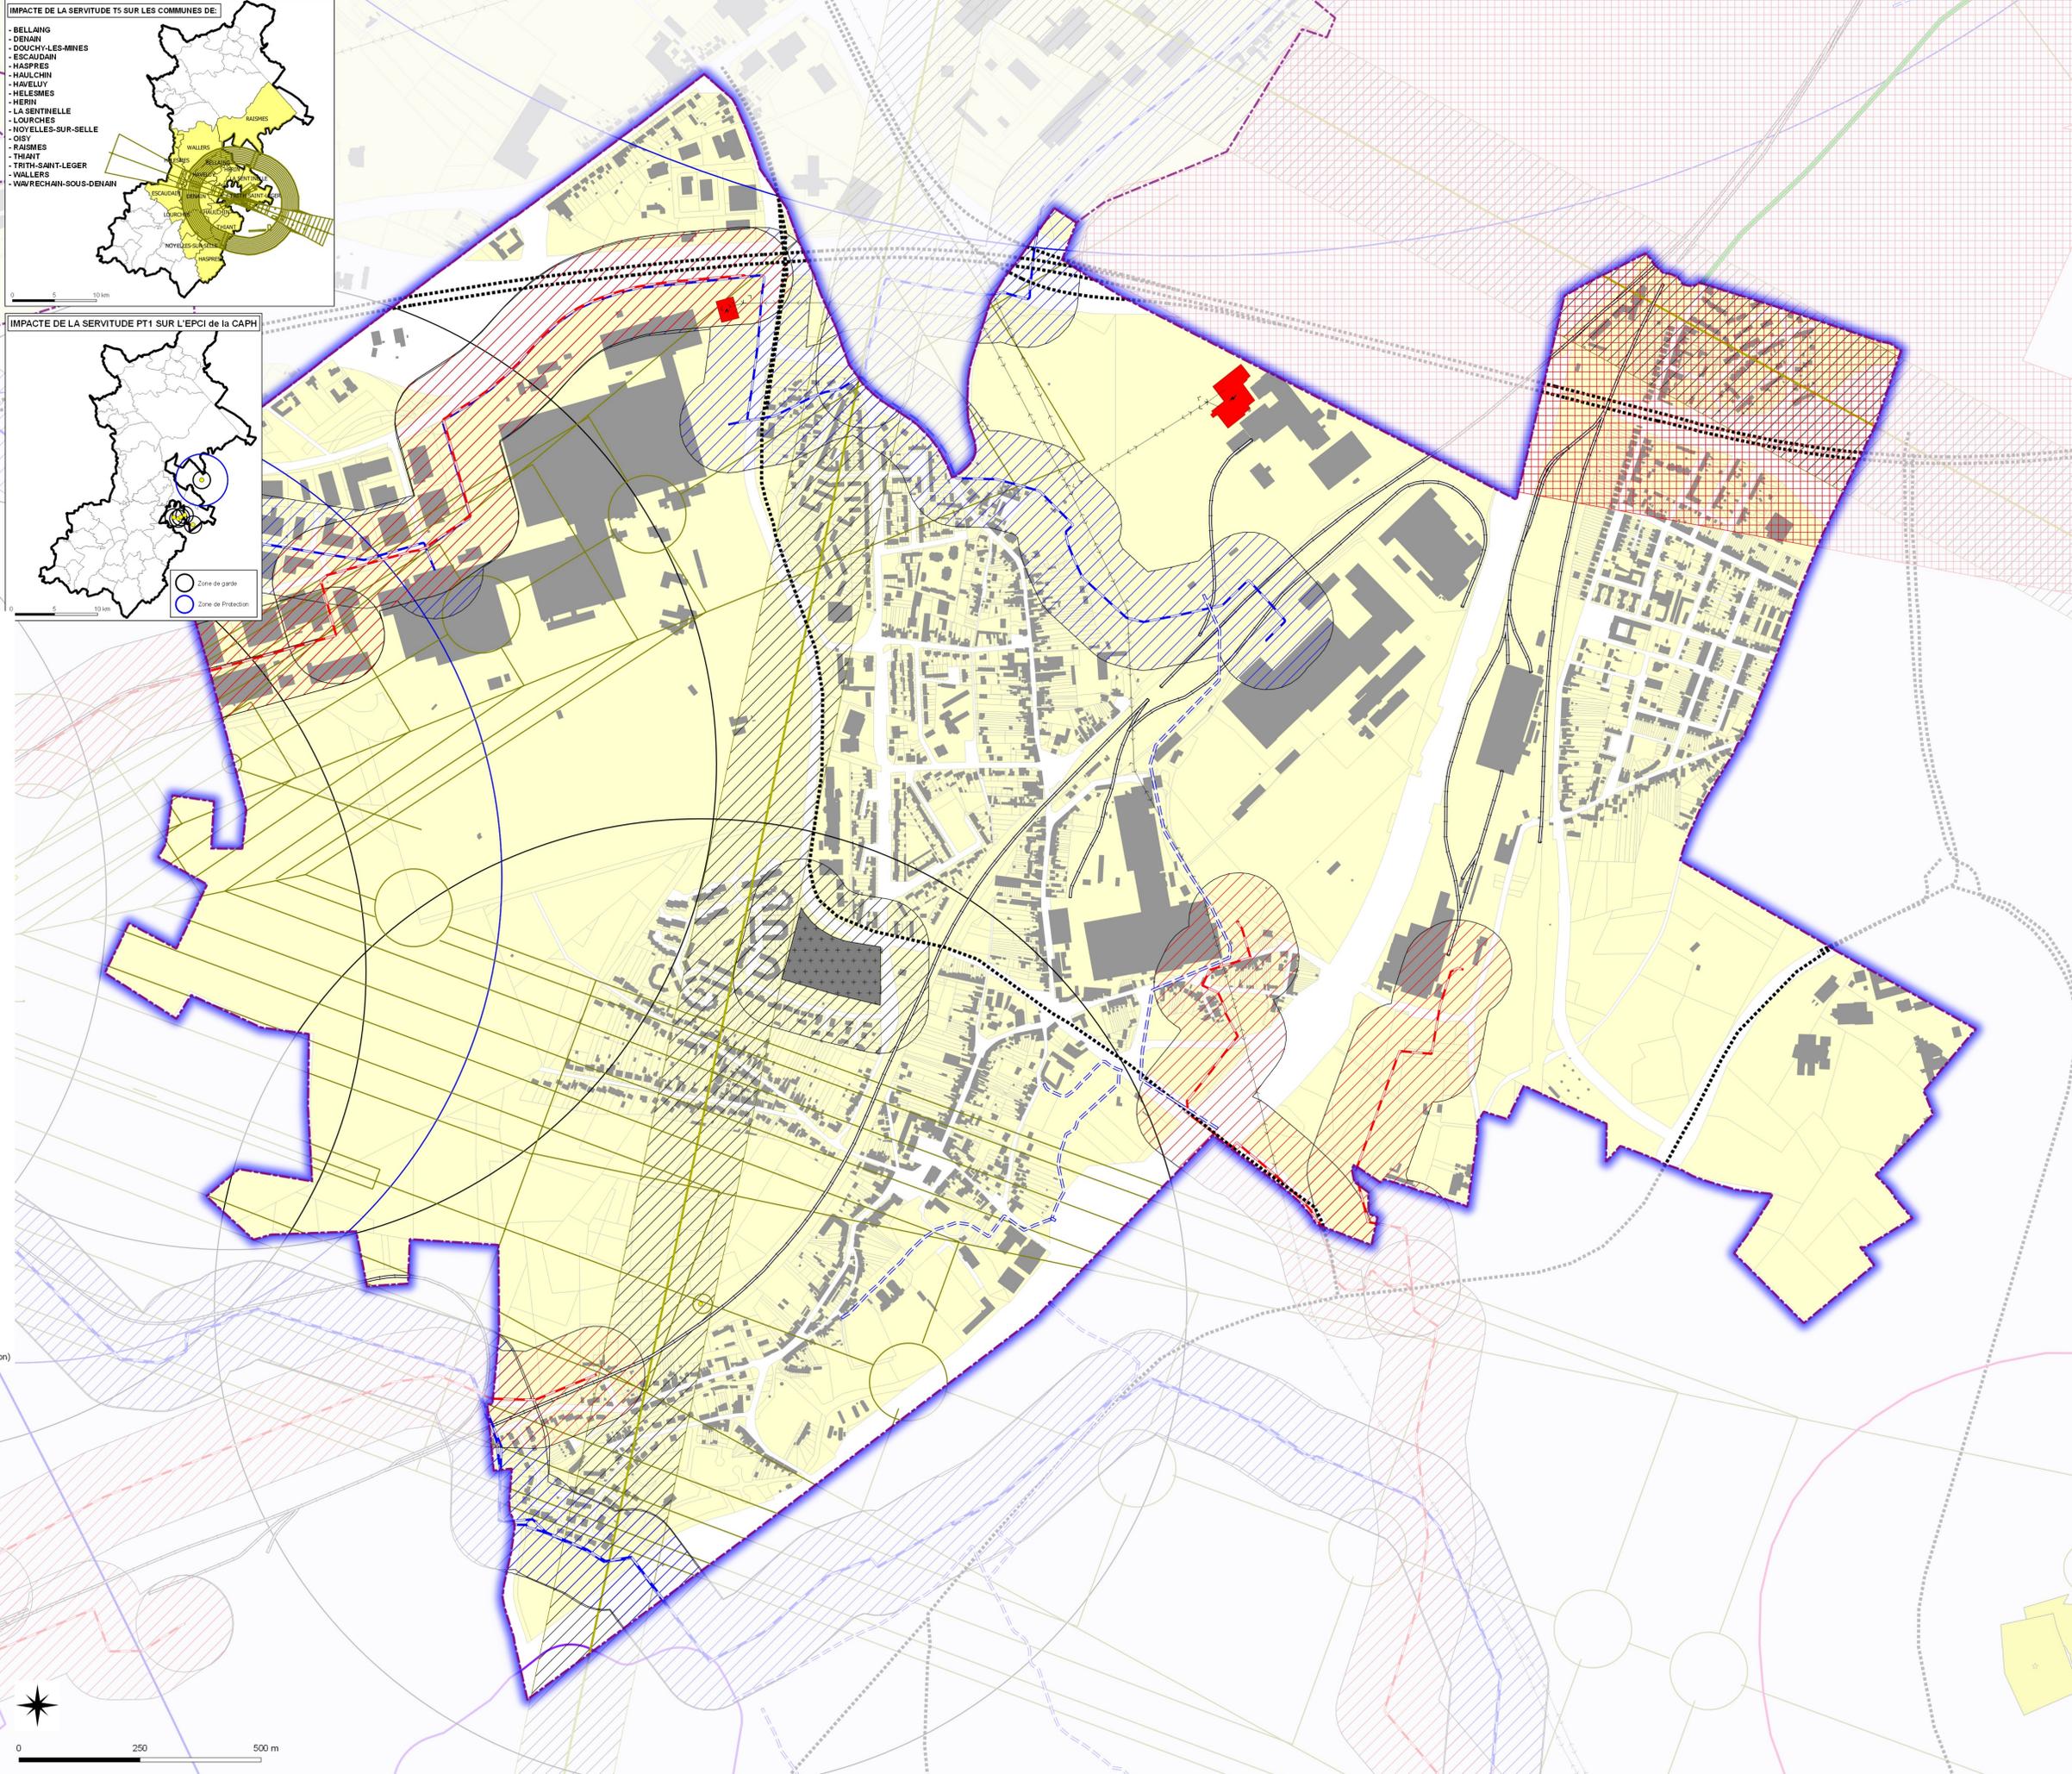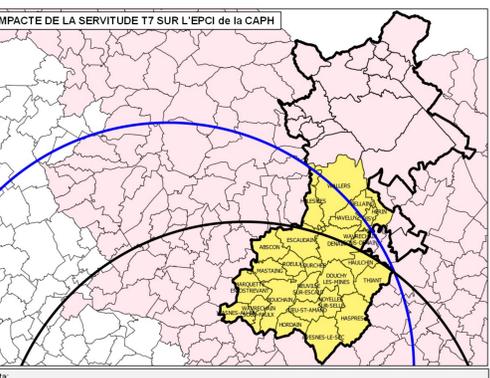

Nota: Pour plus d'informations concernant une servitude en particulier, vous pouvez consulter la réponse du contributeur concerné, via notre site internet à l'adresse suivante: <https://nord.gov.fr/Politiques-publiques/Amenagement-du-territoire-construction-et-logement/Les-documents-de-planification-de-niveau-communal-Plus-Pos-Carte-Communale/Porteur-a-connaissance-Plu-Pos-Cc/Les-porteur-a-connaissance-realises> Ou contacter directement le gestionnaire.