

**Commune de
WALLERS
59632**

P.L.U.i - C.A.P.H
Plan Local d'Urbanisme Intercommunal de la communauté d'agglomération de la porte du Hainaut

**PLAN
1/1**

Document consultable
du Porteur à connaissance (P.A.C.)
de l'RTU
du Code de l'urbanisme

Type Procédure : Elaboration



Délibération du : 19/10/2015

Date de mise à jour : Août 2016

Ref. : Commune de WALLERS (59632) - Carte
Servitudes.aps

Source : Gestionnaires Servitudes
(c) Cadastre / Pô - Dgfp

Email : ddt@wallers.nord.gov.fr

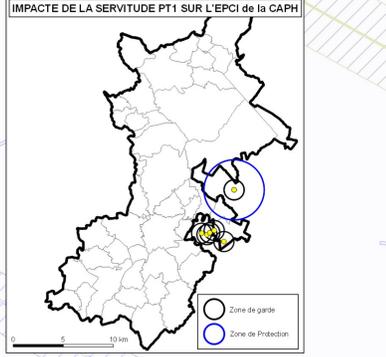
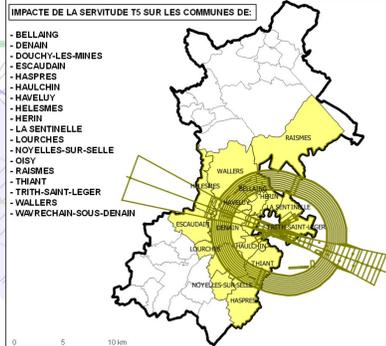


Servitudes d'Utilité Publique

**Direction Départementale
des Territoires
et de la Mer du Nord**

D.D.T.M 59

- LEGENDE**
- Limites communales
 - Parcellaires
 - Bati
 - A4 - Protection des Cours d'eau non Domaniaux
 - AC1 - Protection des Monuments Historiques (Générateur)
 - AC1 - Protection des Monuments Historiques (asiette)
 - AC2 - Protection des Sites Naturels
- AS1 - Protection des Captages en Eau Potable**
- Péri-mètre de protection éloignée
 - Péri-mètre de protection immédiate
 - Péri-mètre de protection rapproché
 - EL7 - Alignement
 - EL11 - Interdiction d'Accès
 - I3 - Protection des Canalisations de Transport de Gaz (Générateur)
 - I3 - Protection des Canalisations de Transport de Gaz (zone de protection)
 - I4 - Protection des Lignes Haute-Tension
 - Transformateur
 - Transformateur
 - I5 - Produits Chimique - Protection des Conduites (Générateur)
 - I5 - Produits Chimique - Protection des Conduites (zone de protection)
- T1 - Protection des Lignes Ferroviaires**
- T1 - Transport urbain
 - T1 - Voie de service
 - T1 - Voie ferrée non exploitée
 - T1 - Voie ferrée principale
 - T5 - Relations Aériennes Servitude de Dégagement
 - T7 - Installations particulières à l'extérieur des zones de dégagement (Niergnies 24 kms)
 - T7 - Installations particulières à l'extérieur des zones de dégagement (Epinoy 24 kms)
 - INT1 - Cimetières civils et militaires
 - INT1 - Zone de protection
- PT1 - Protection des Centres Hertzien contre les Perturbations Electromagnétiques**
- PT1 - (Zone de garde)
 - PT1 - (Zone de protection)
 - PT2LH - Protection des Faisceaux Hertziens (Générateur)
 - PT2LH - Protection des Faisceaux Hertziens (zone de protection)

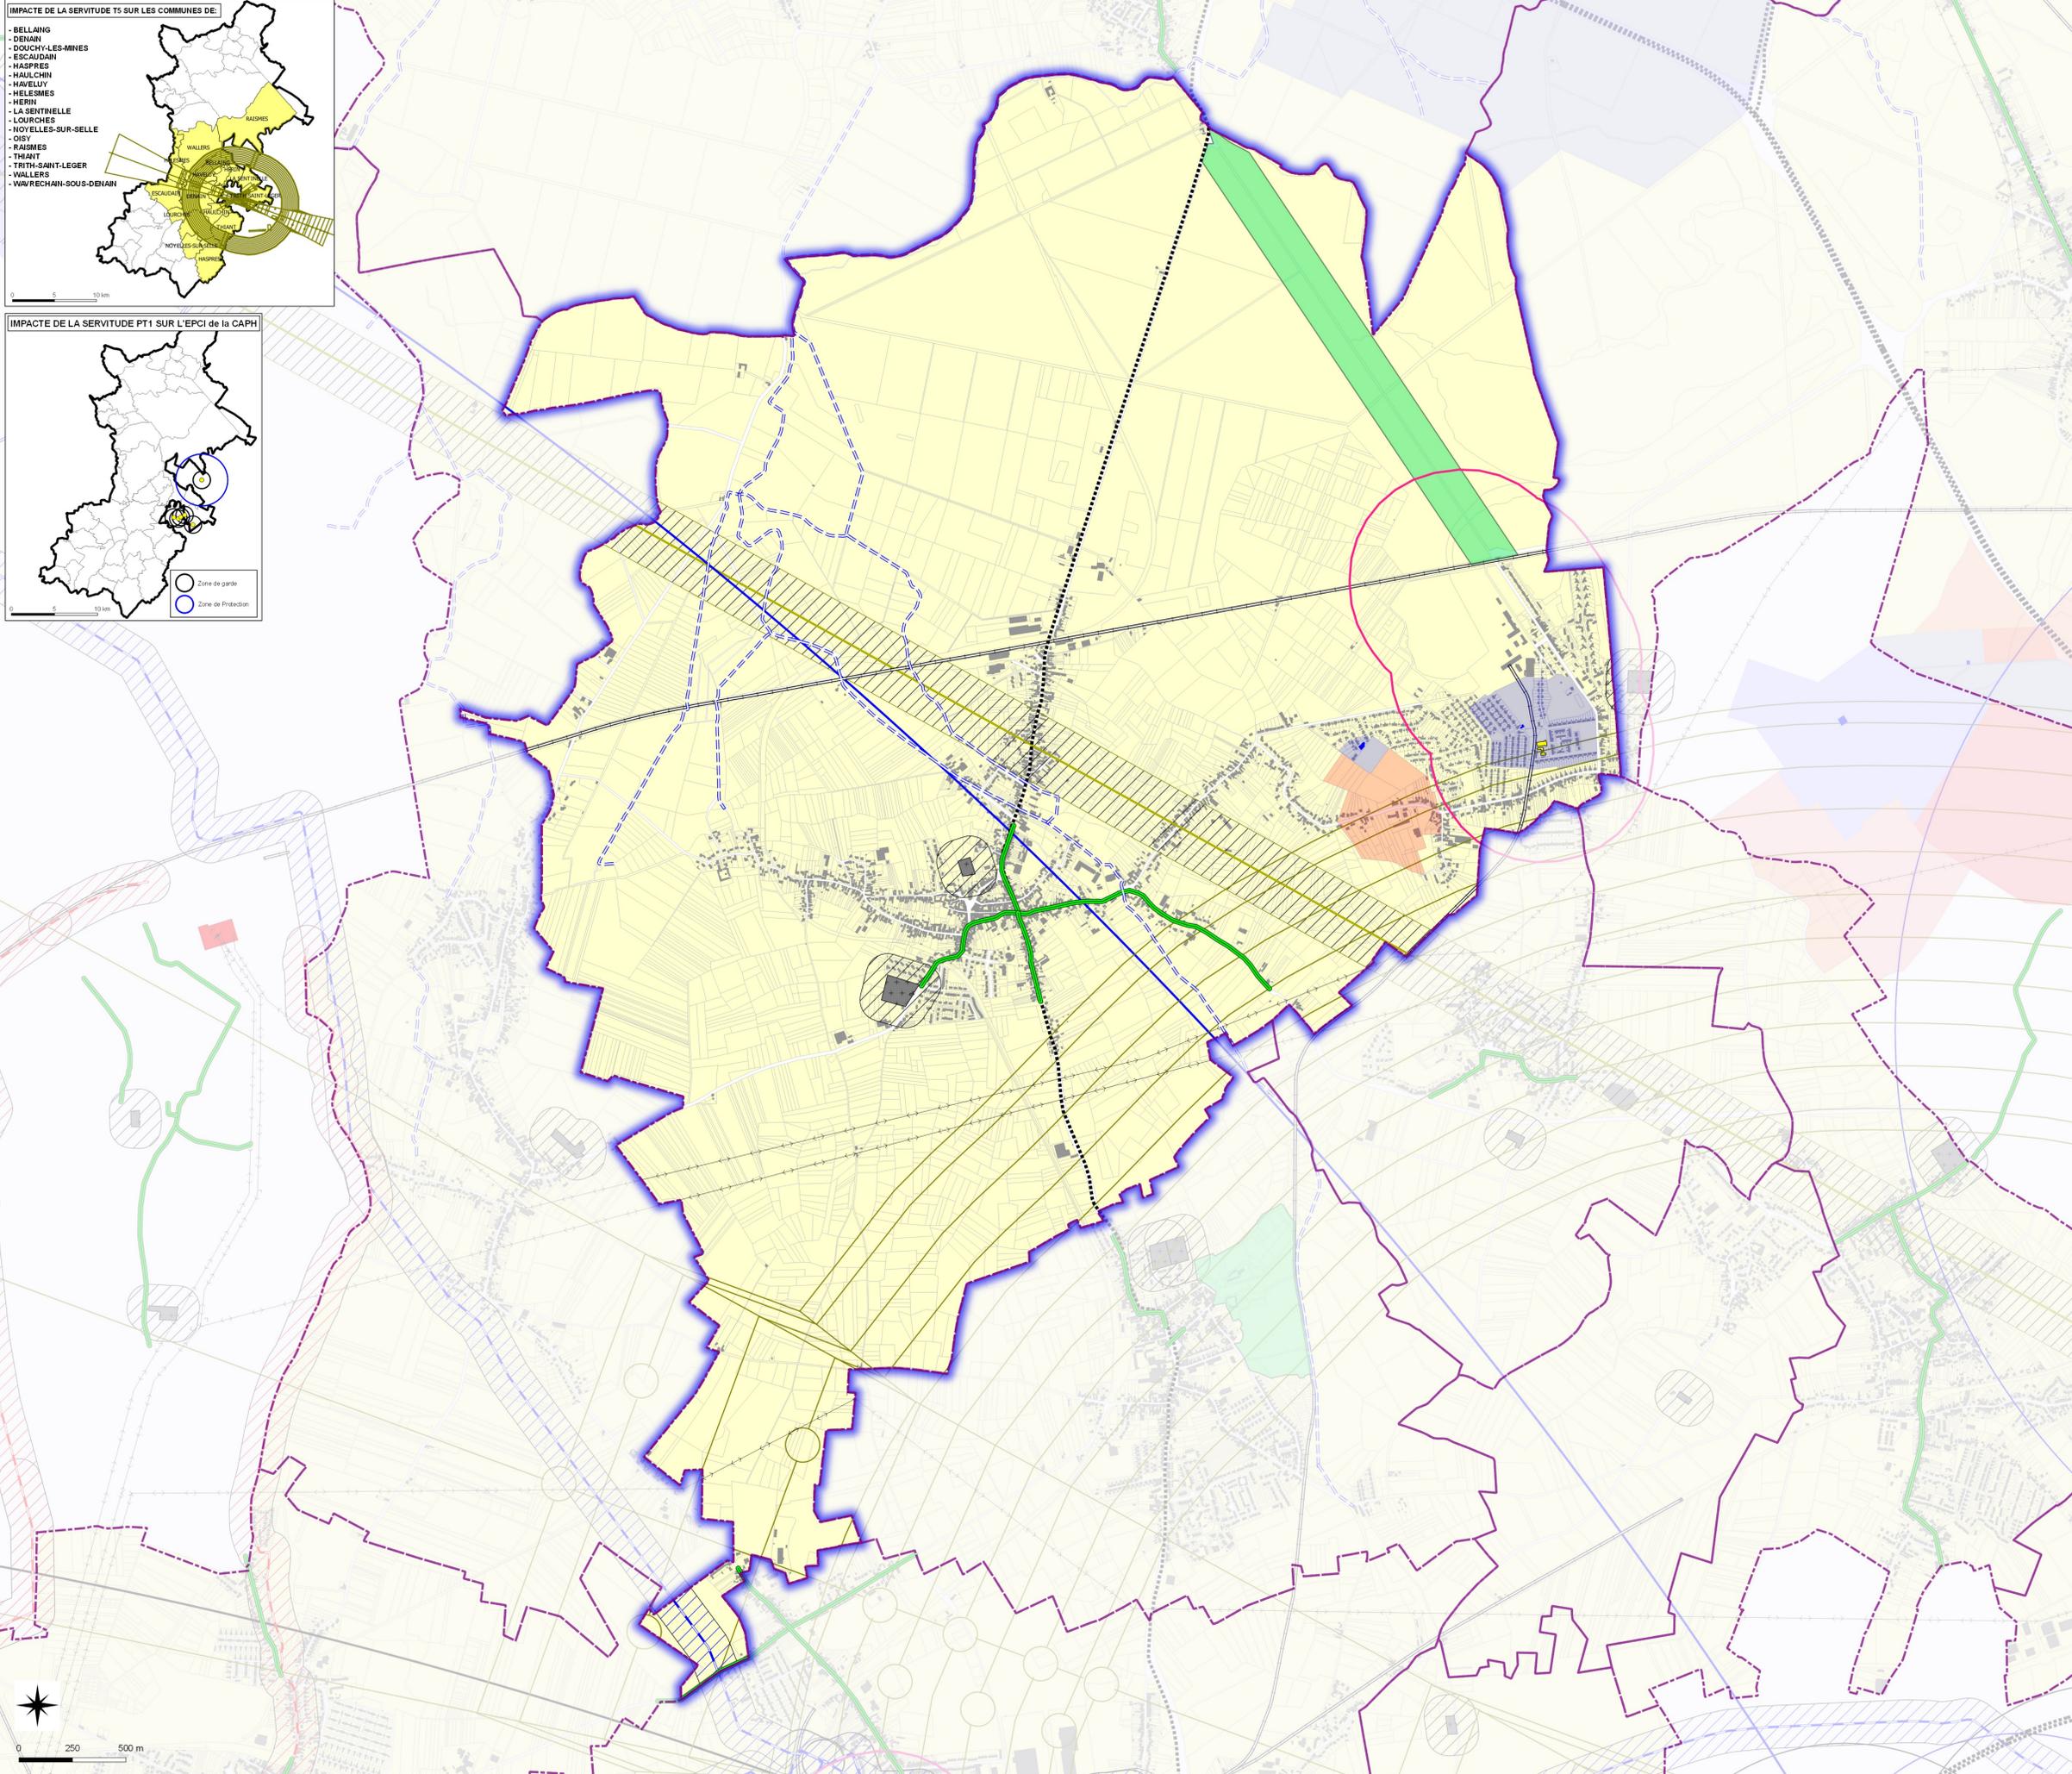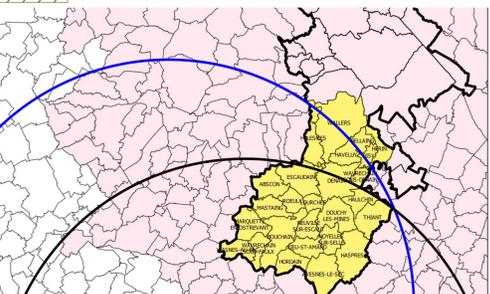

Nota:
Pour plus d'informations concernant une servitude en particulier, vous pouvez consulter la réponse du contributeur concerné,
via notre site internet à l'adresse suivante:
<https://nord.gov.fr/Publiques-publiques/Amenagement-du-territoire-construction-et-logement/les-documents-de-planification-de-niveau-communal-Plu-Pos-Commune/Porteur-a-connaissance-Plu-Pos-Cc/Les-porteur-a-connaissance-realises>
Ou contacter directement le gestionnaire.