


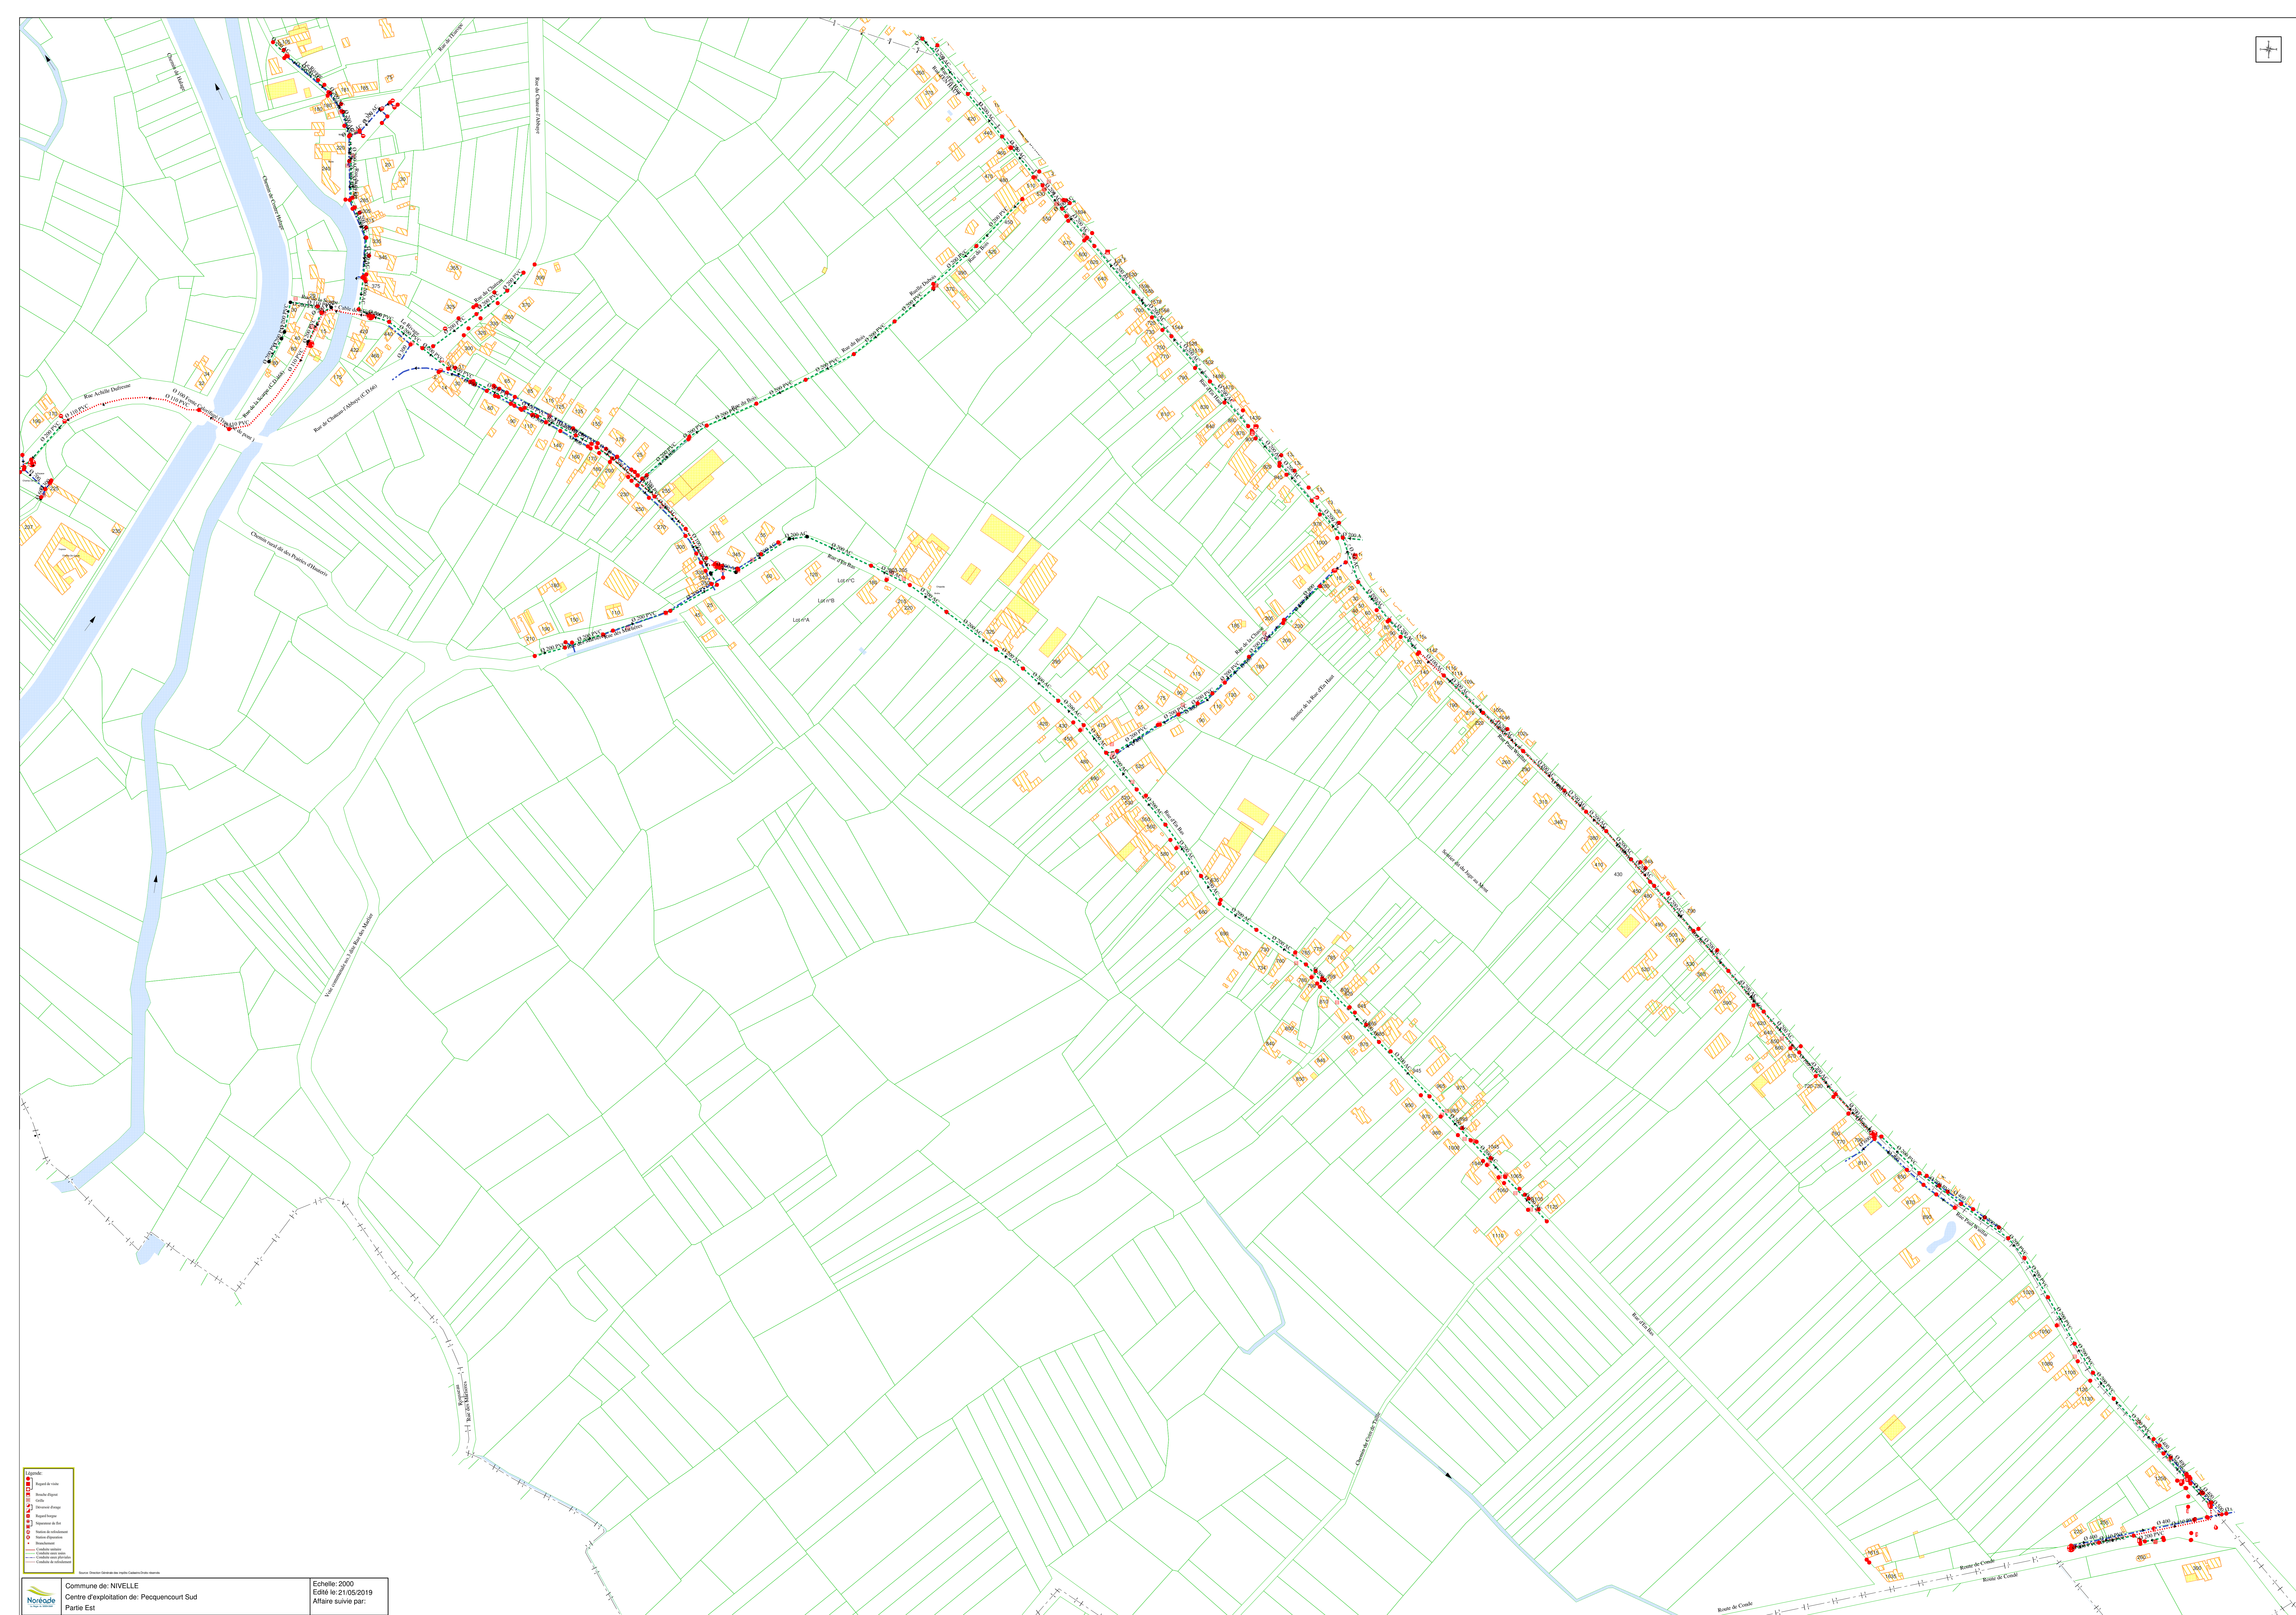


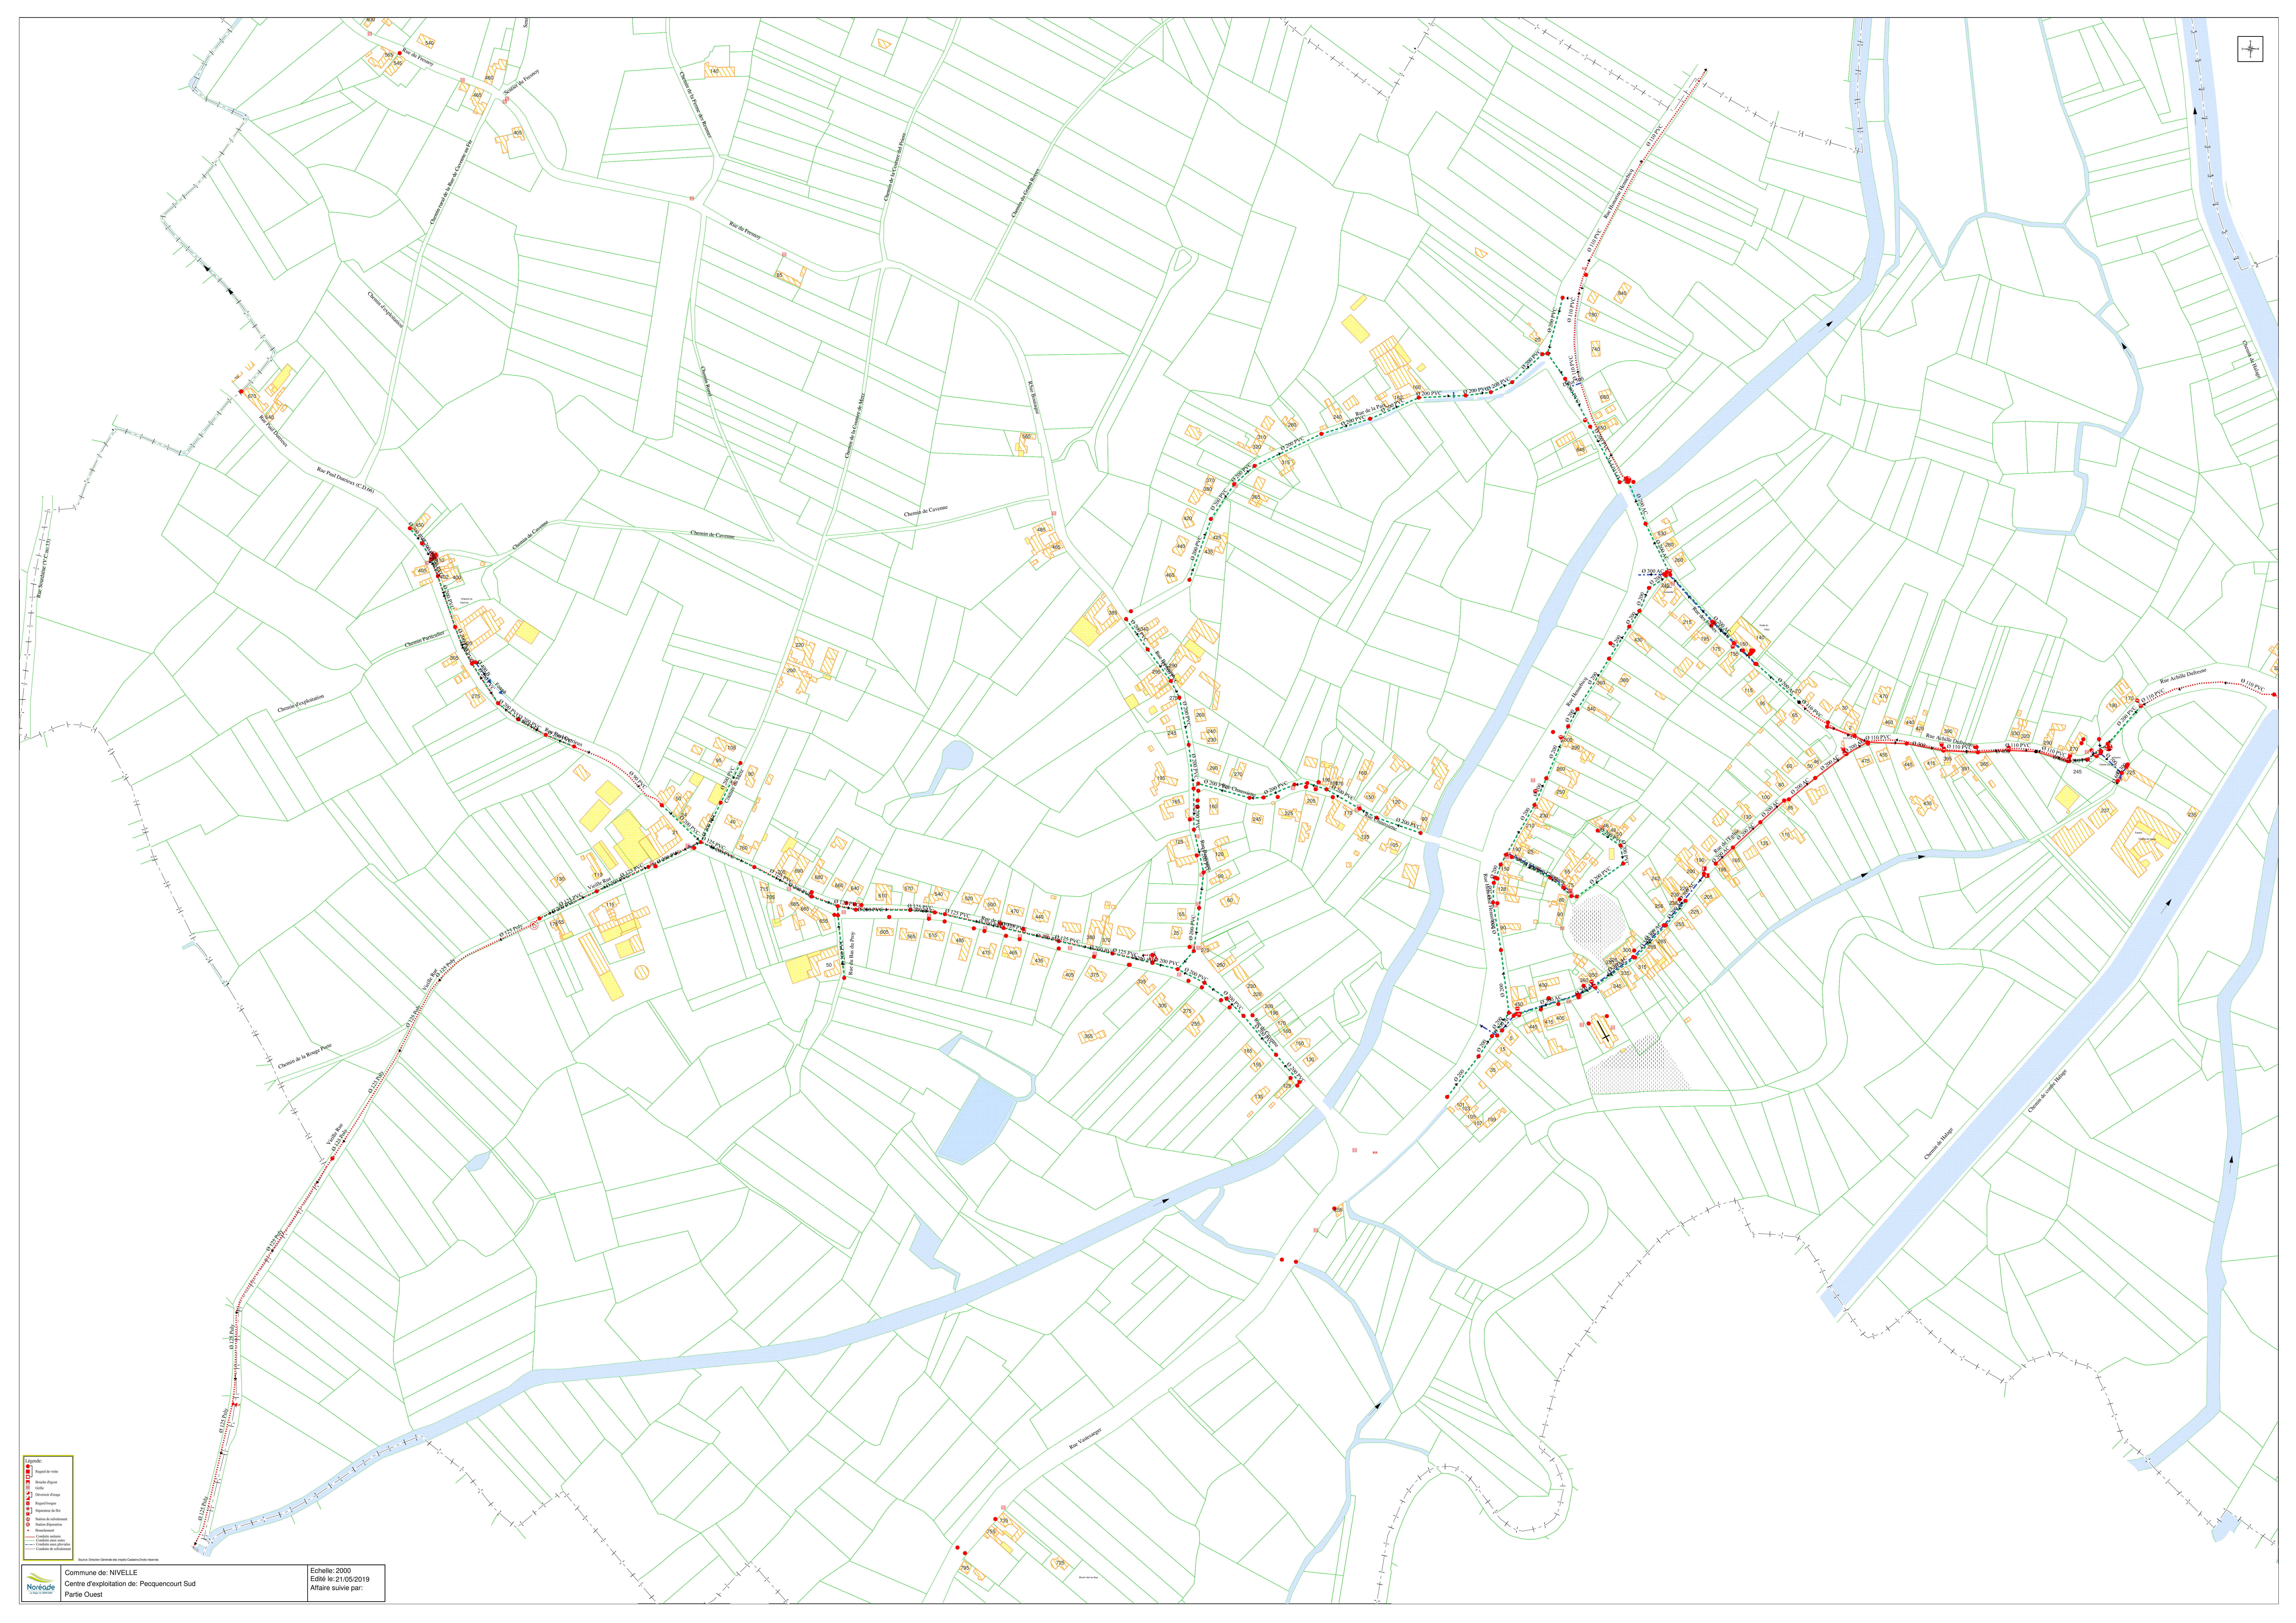

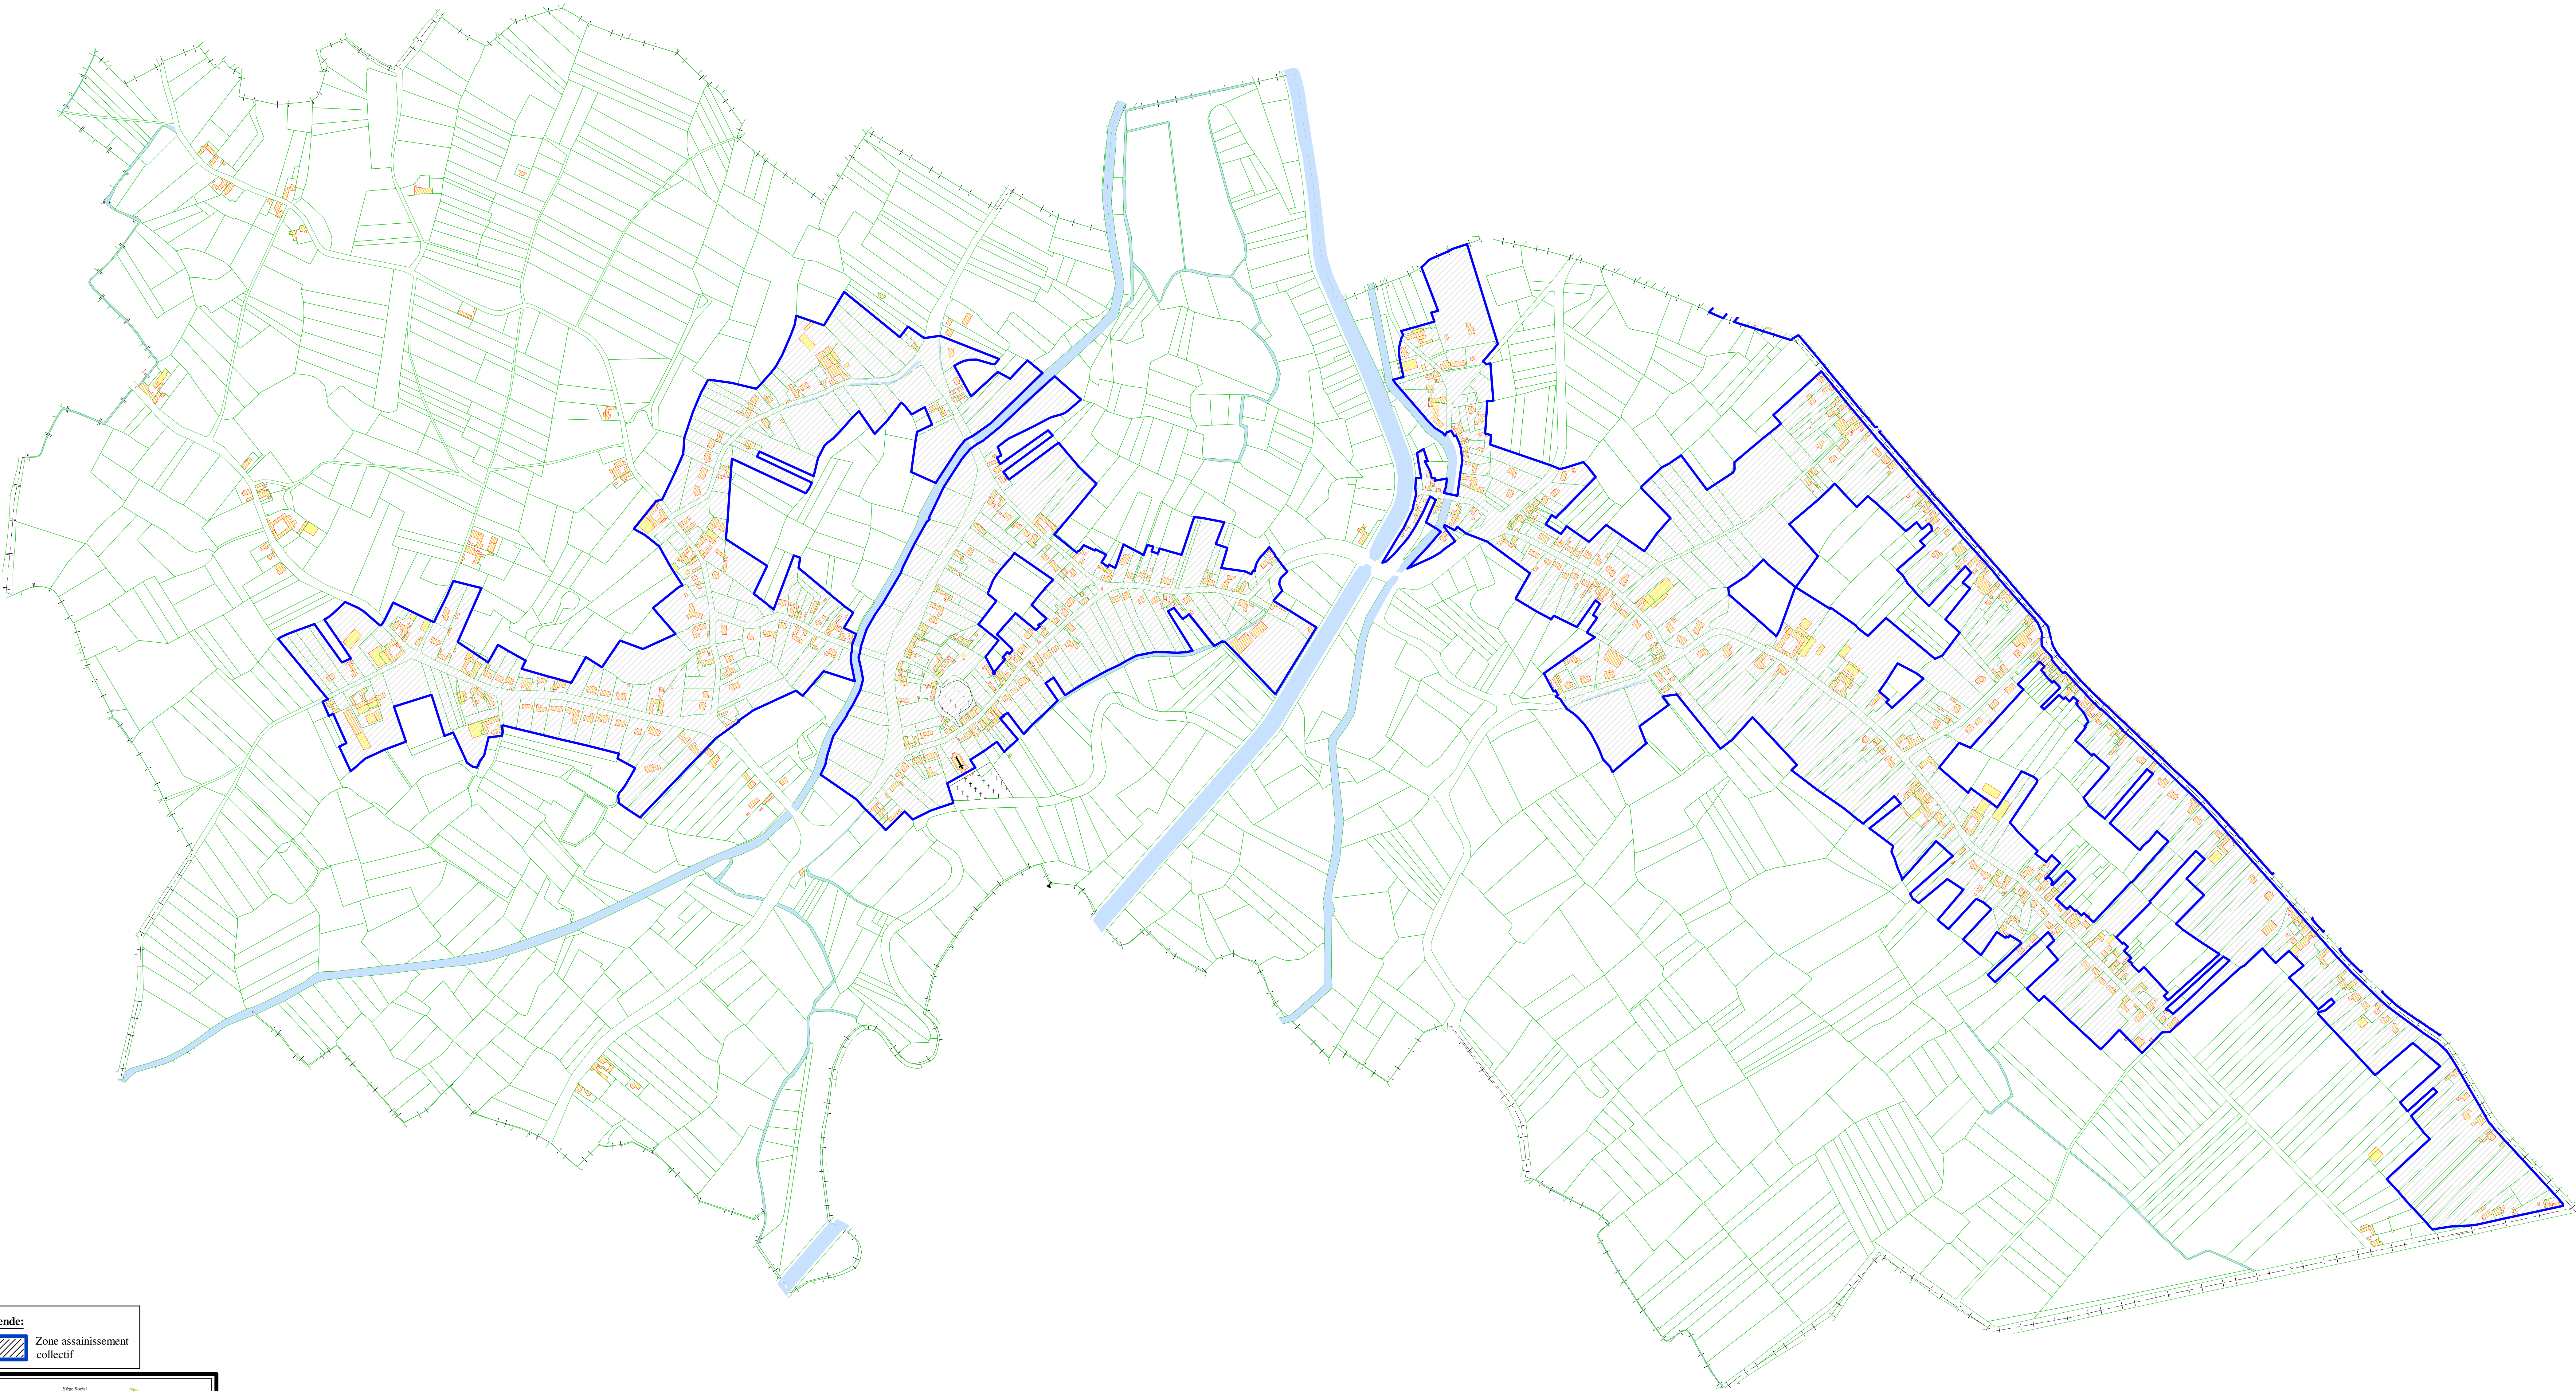

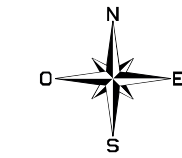

Légende:

 Zone assainissement collectif



Siège Social
23, avenue de la Mairie
B.P. 001
59641 Wignehiel Cedex



Noreade
Nœux-sur-Meuse

Commune de :
NIVELLE

Zonage approuvé le 19/05/2004

.....

Affaire suivie par :	Service :	Établi le :
Ja		25/05/2010
		Échelle :
		1/4000