



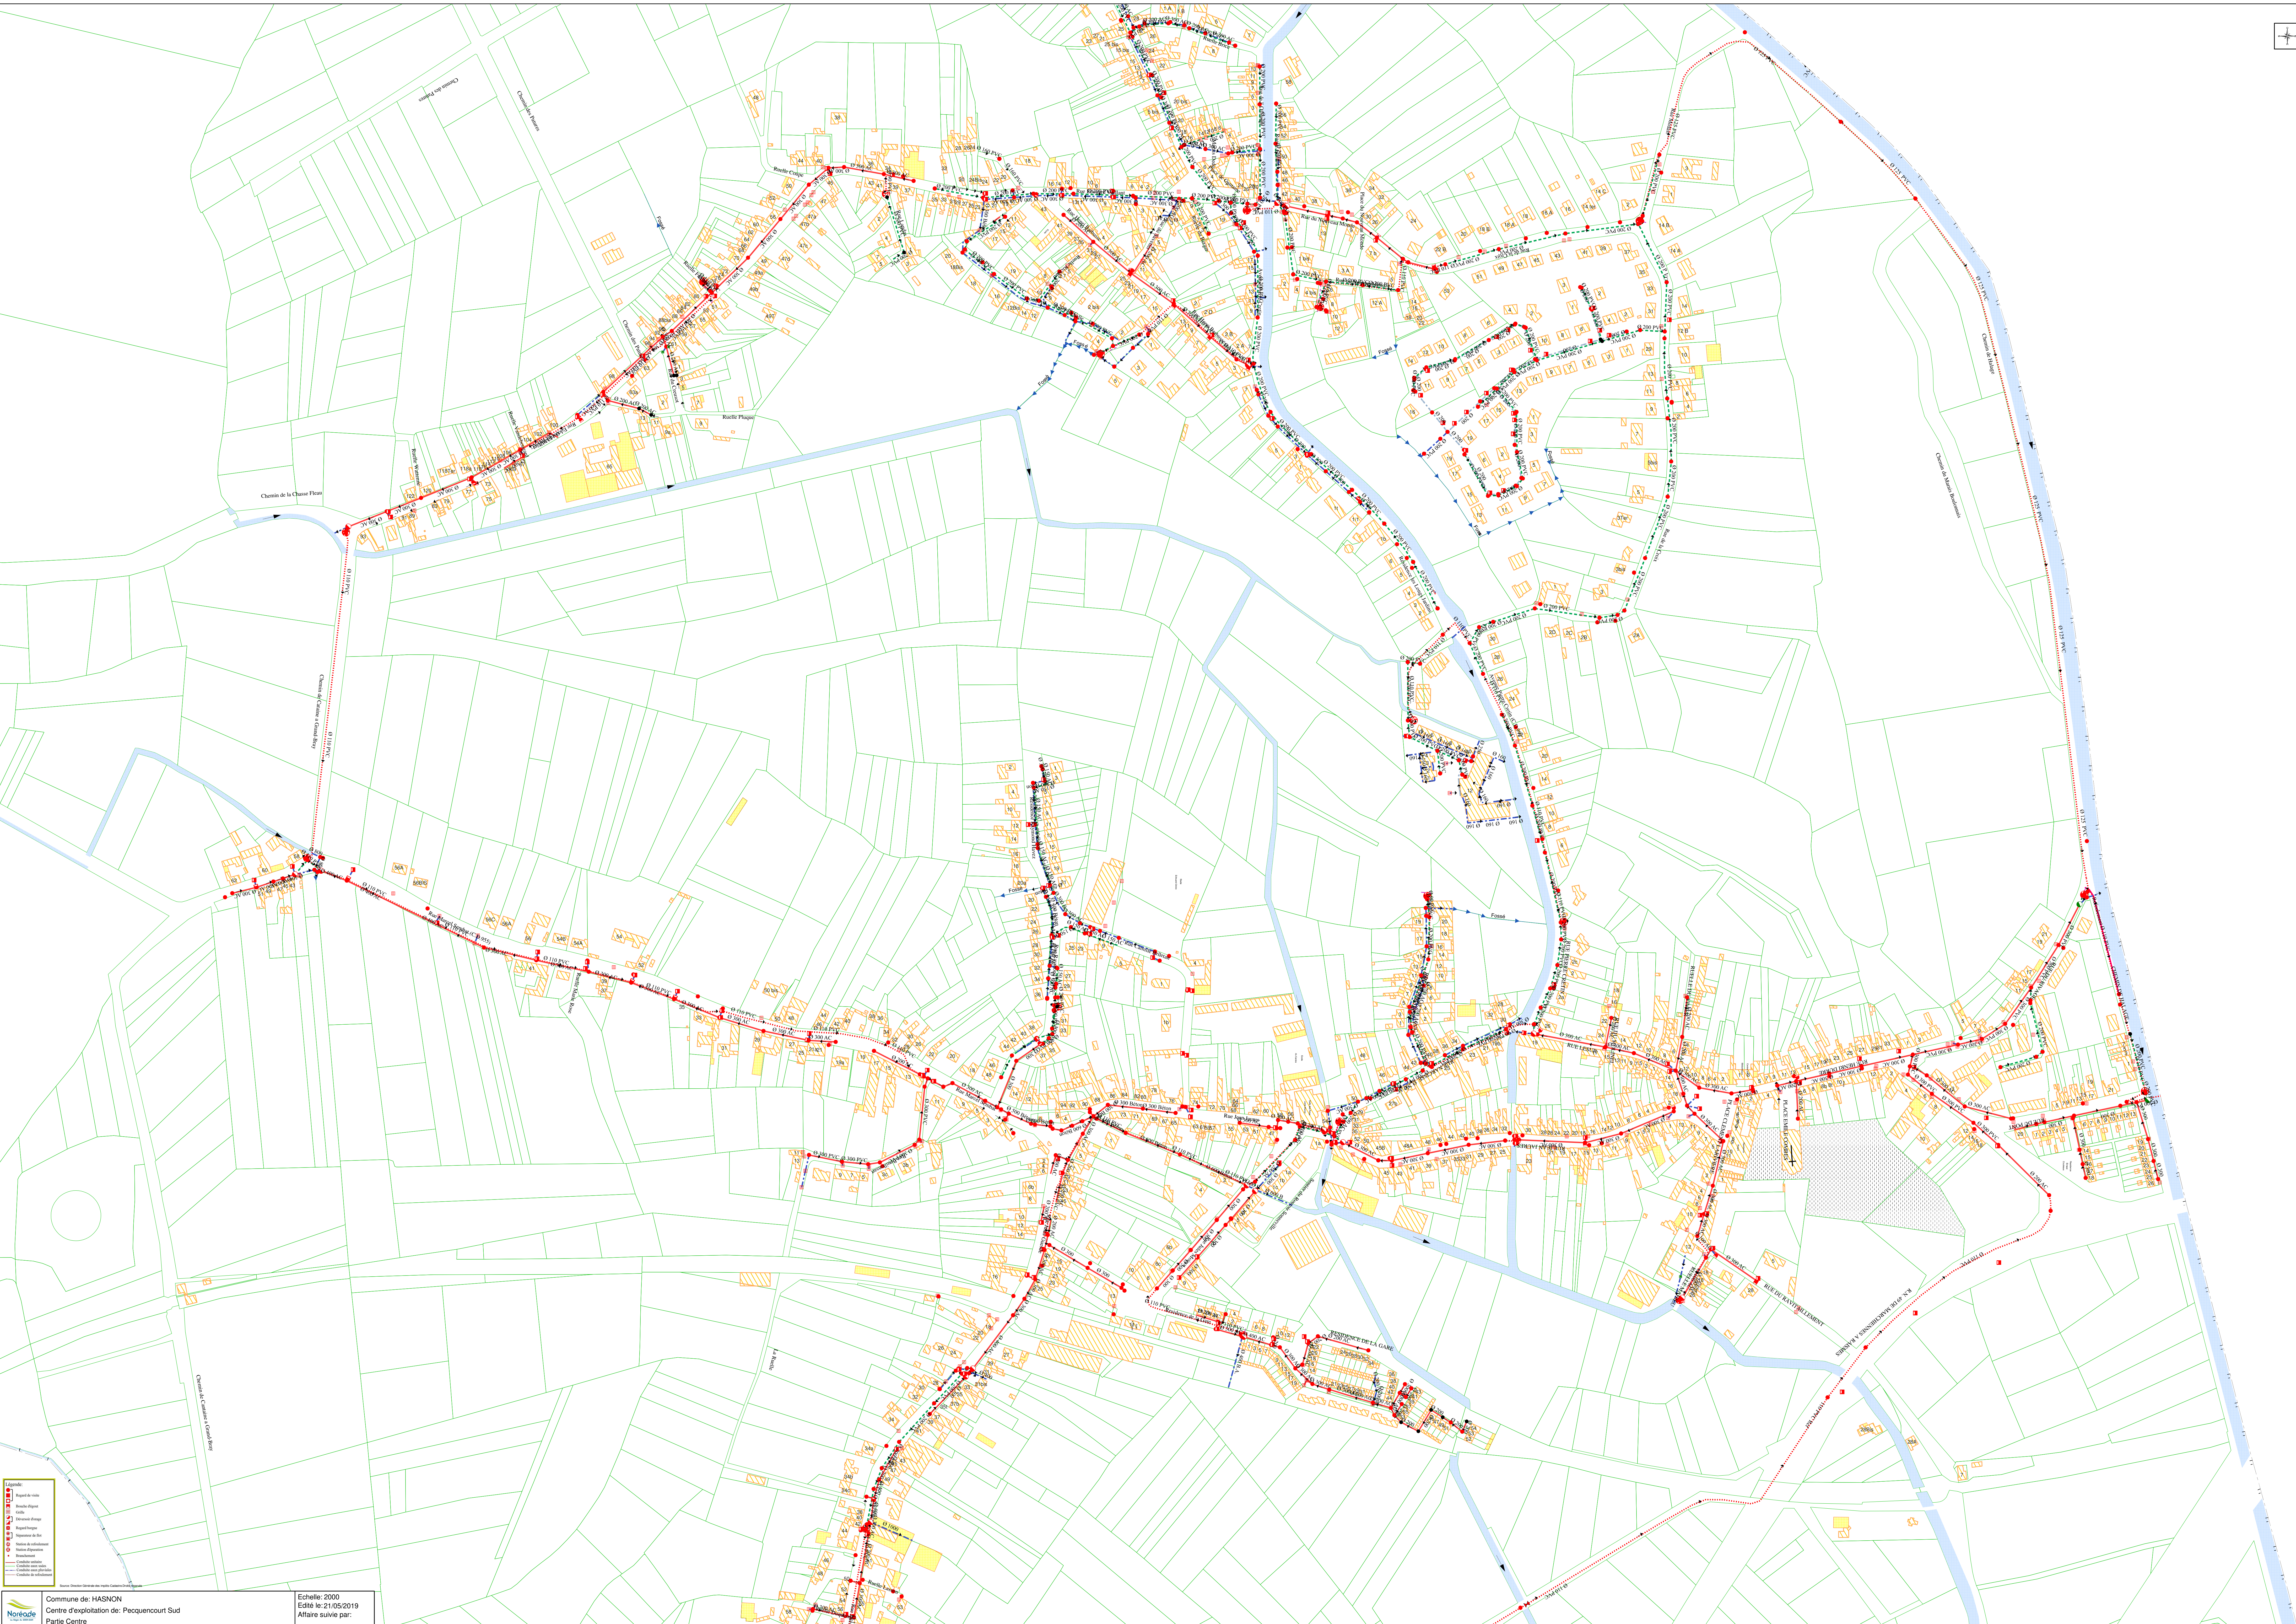
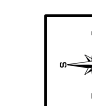
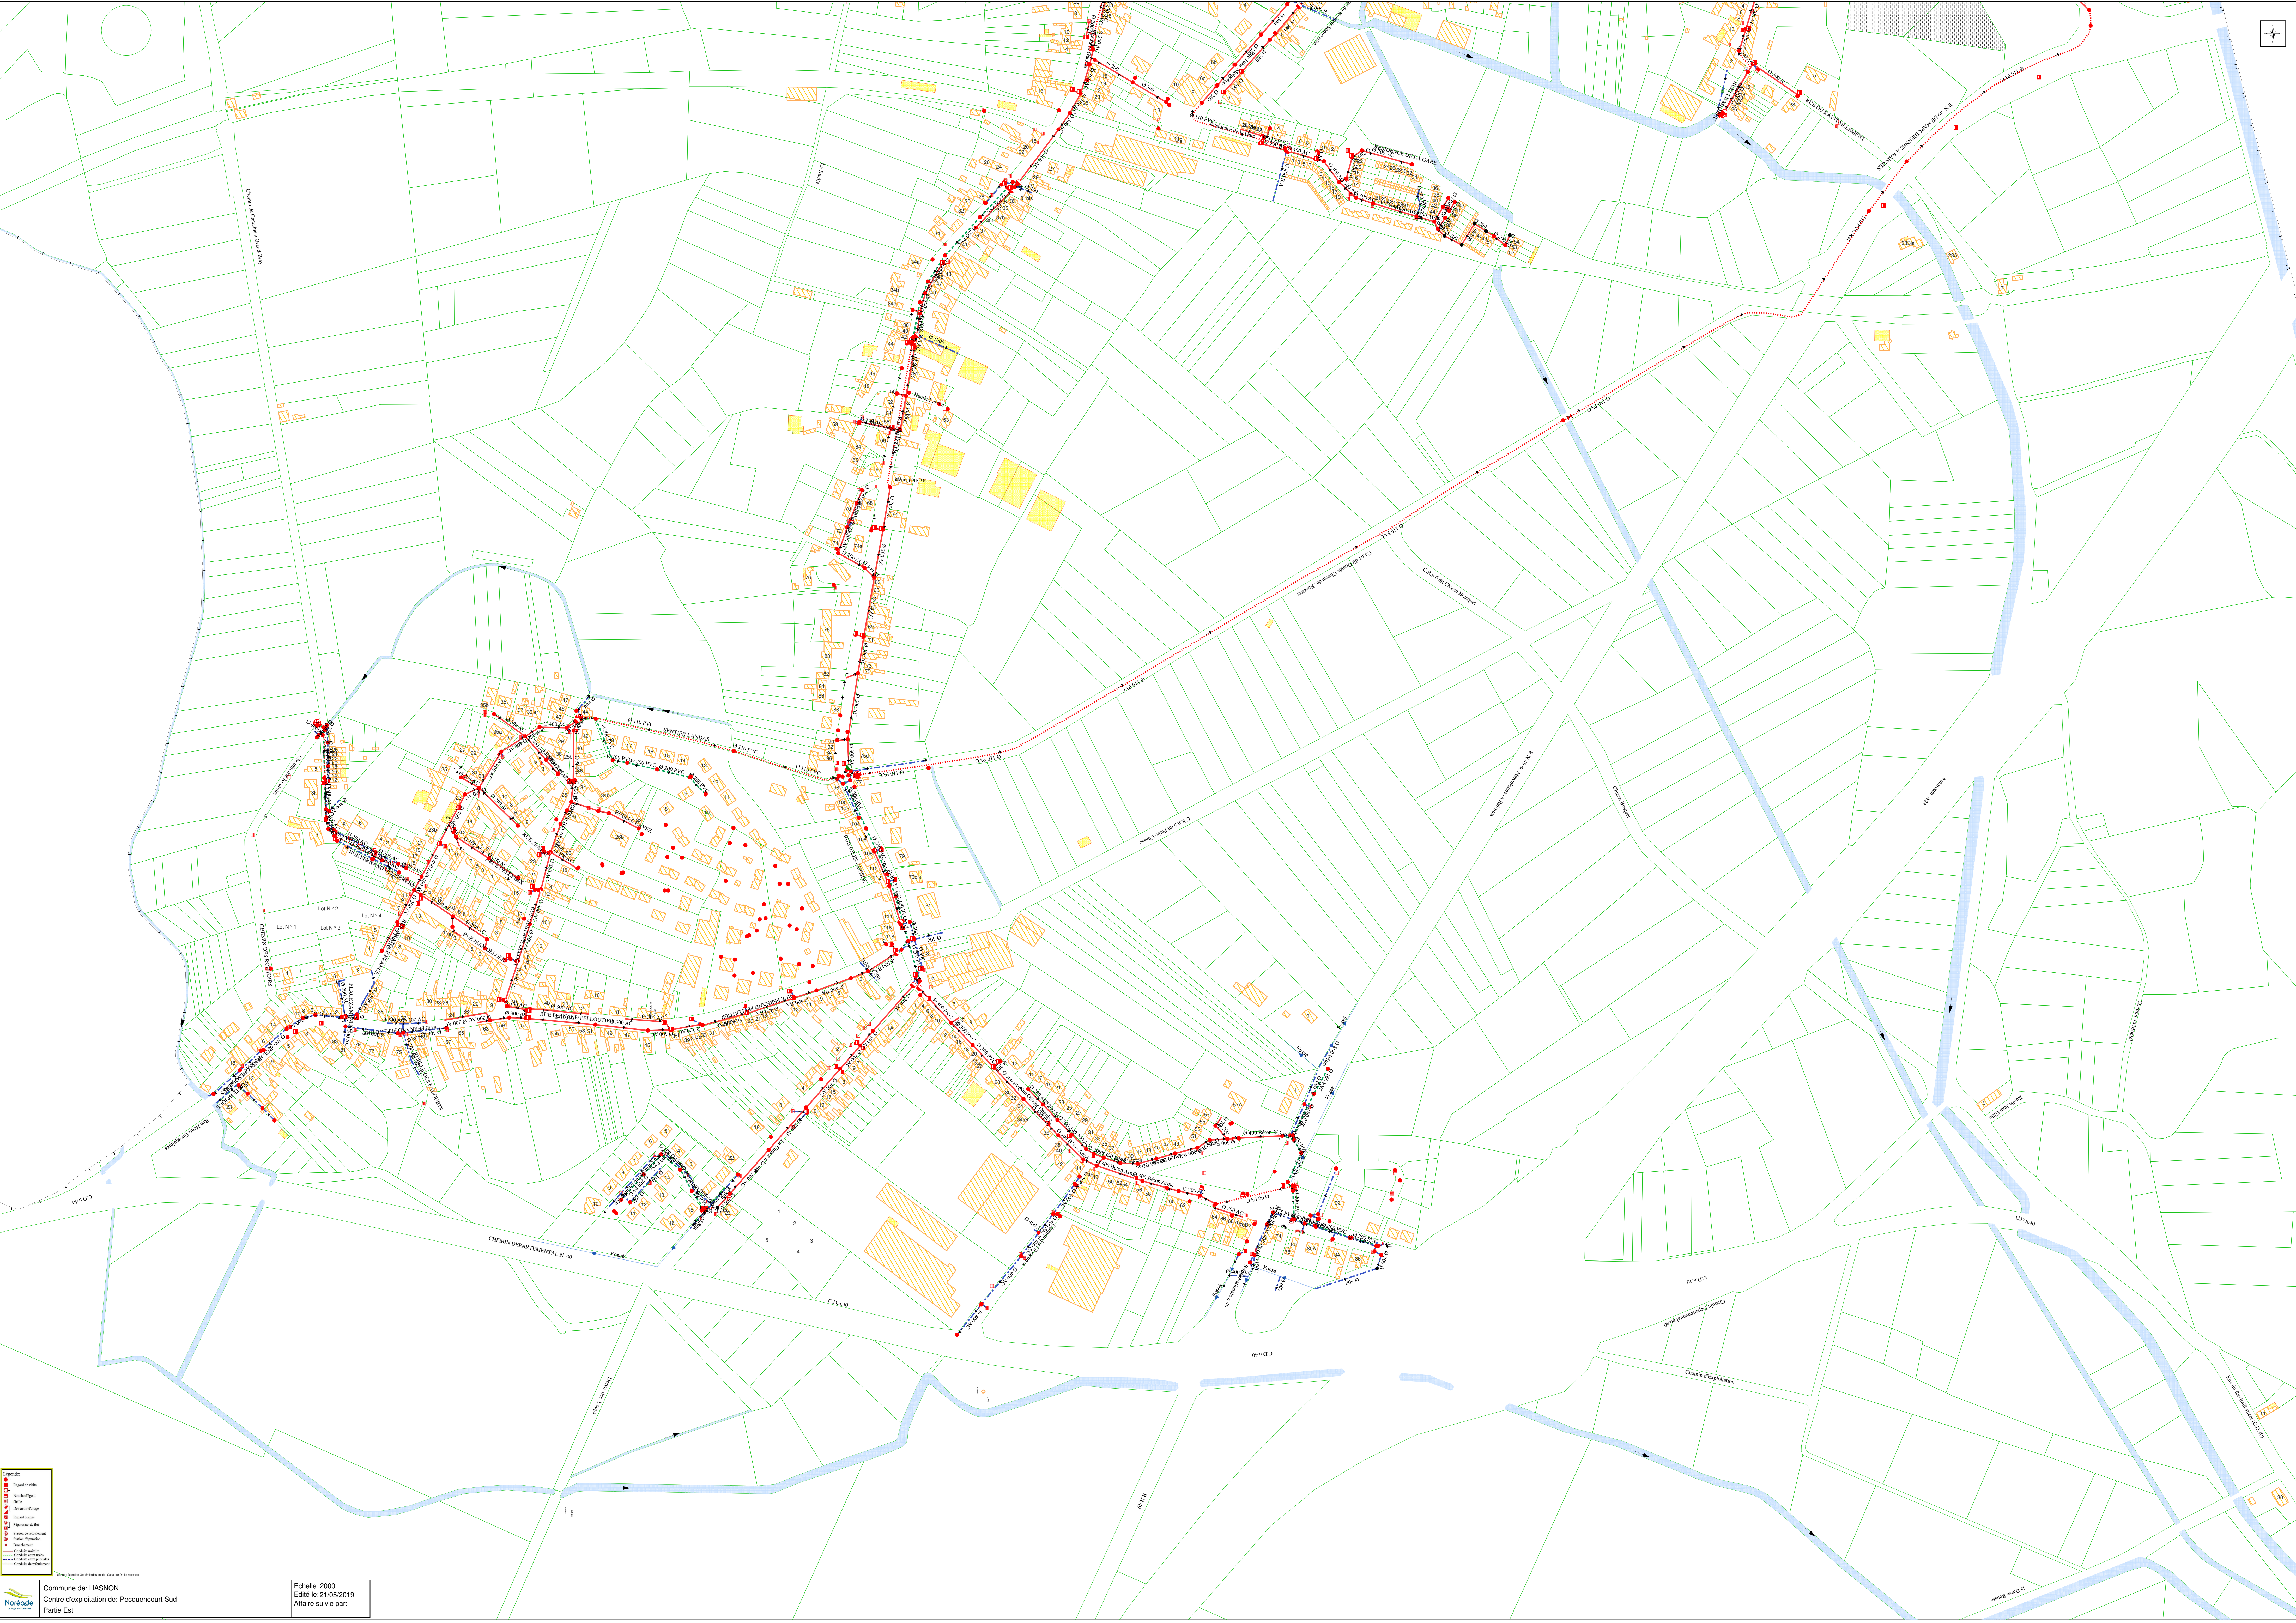


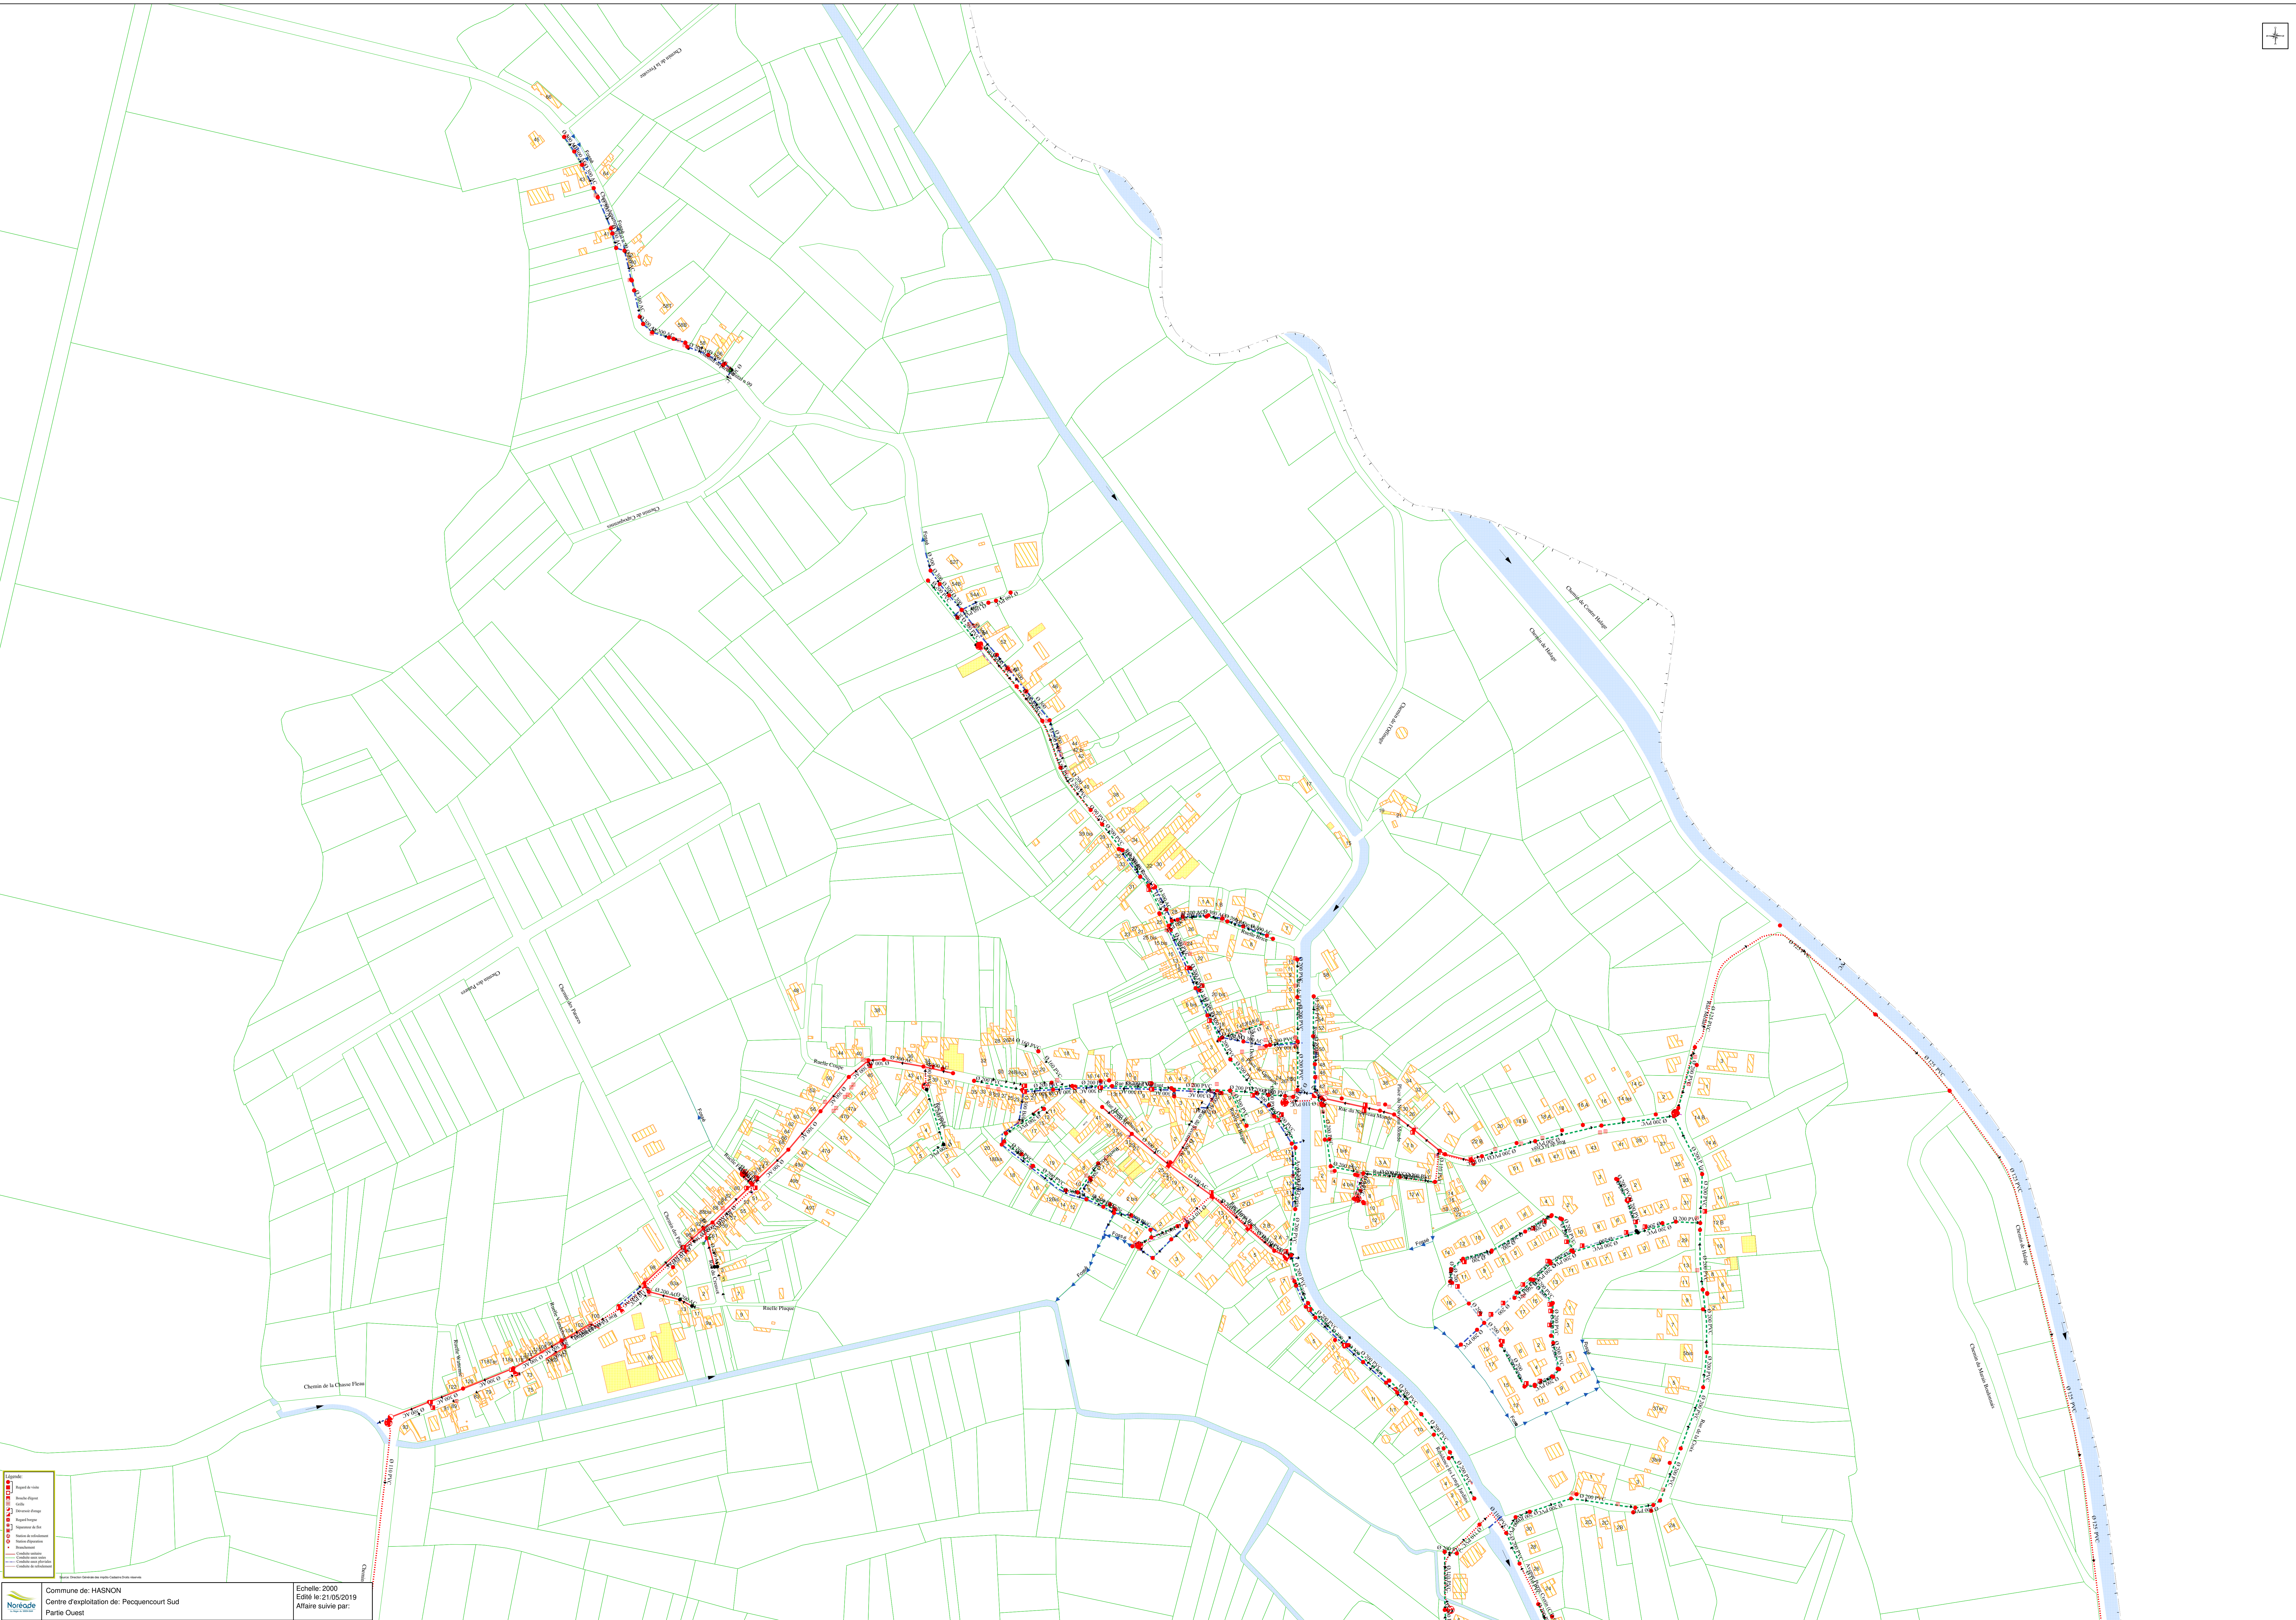


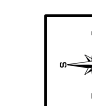

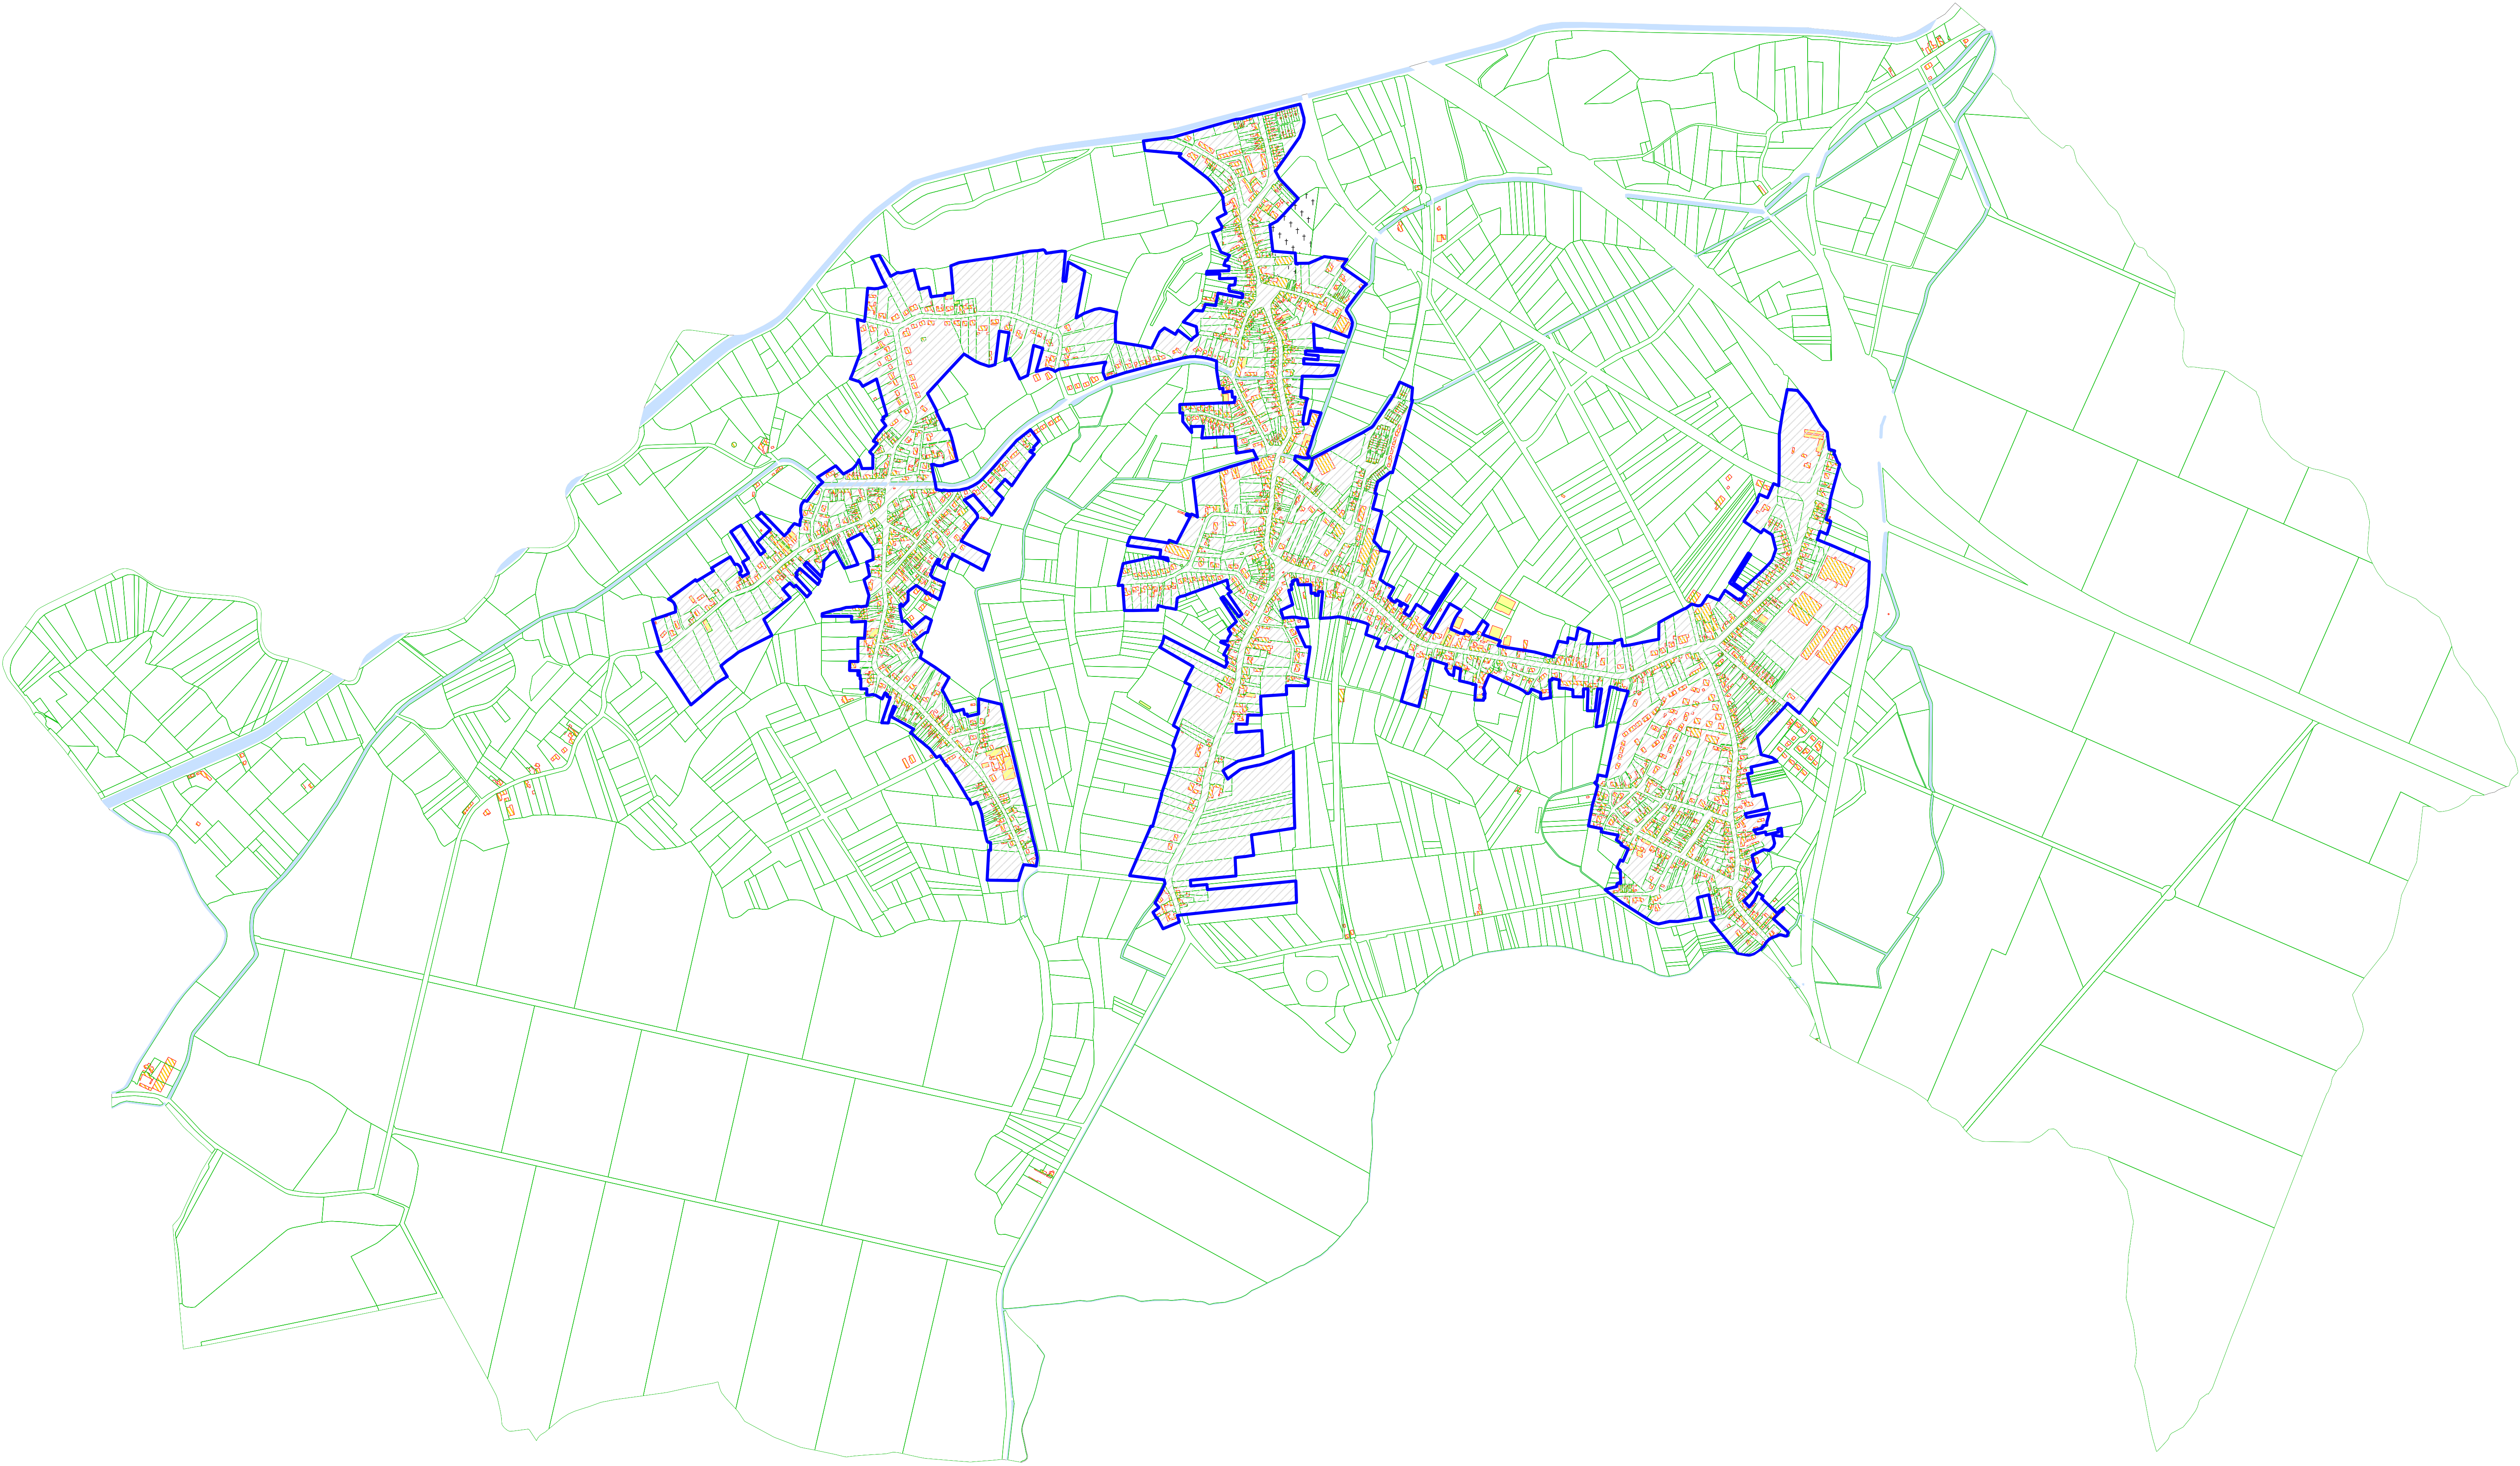

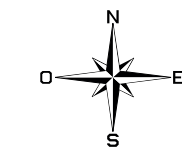

Légende:

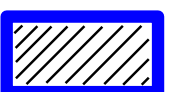 Zone assainissement collectif

 **SIDEN** S.I. ge Social
23, avenue de la Maine
B.P. 101
59440 Wasquehal Cedex

 **Noreode**
Nœux-les-Mines

Commune de :
HASNON

Zonage approuvé le : 03/12/2003