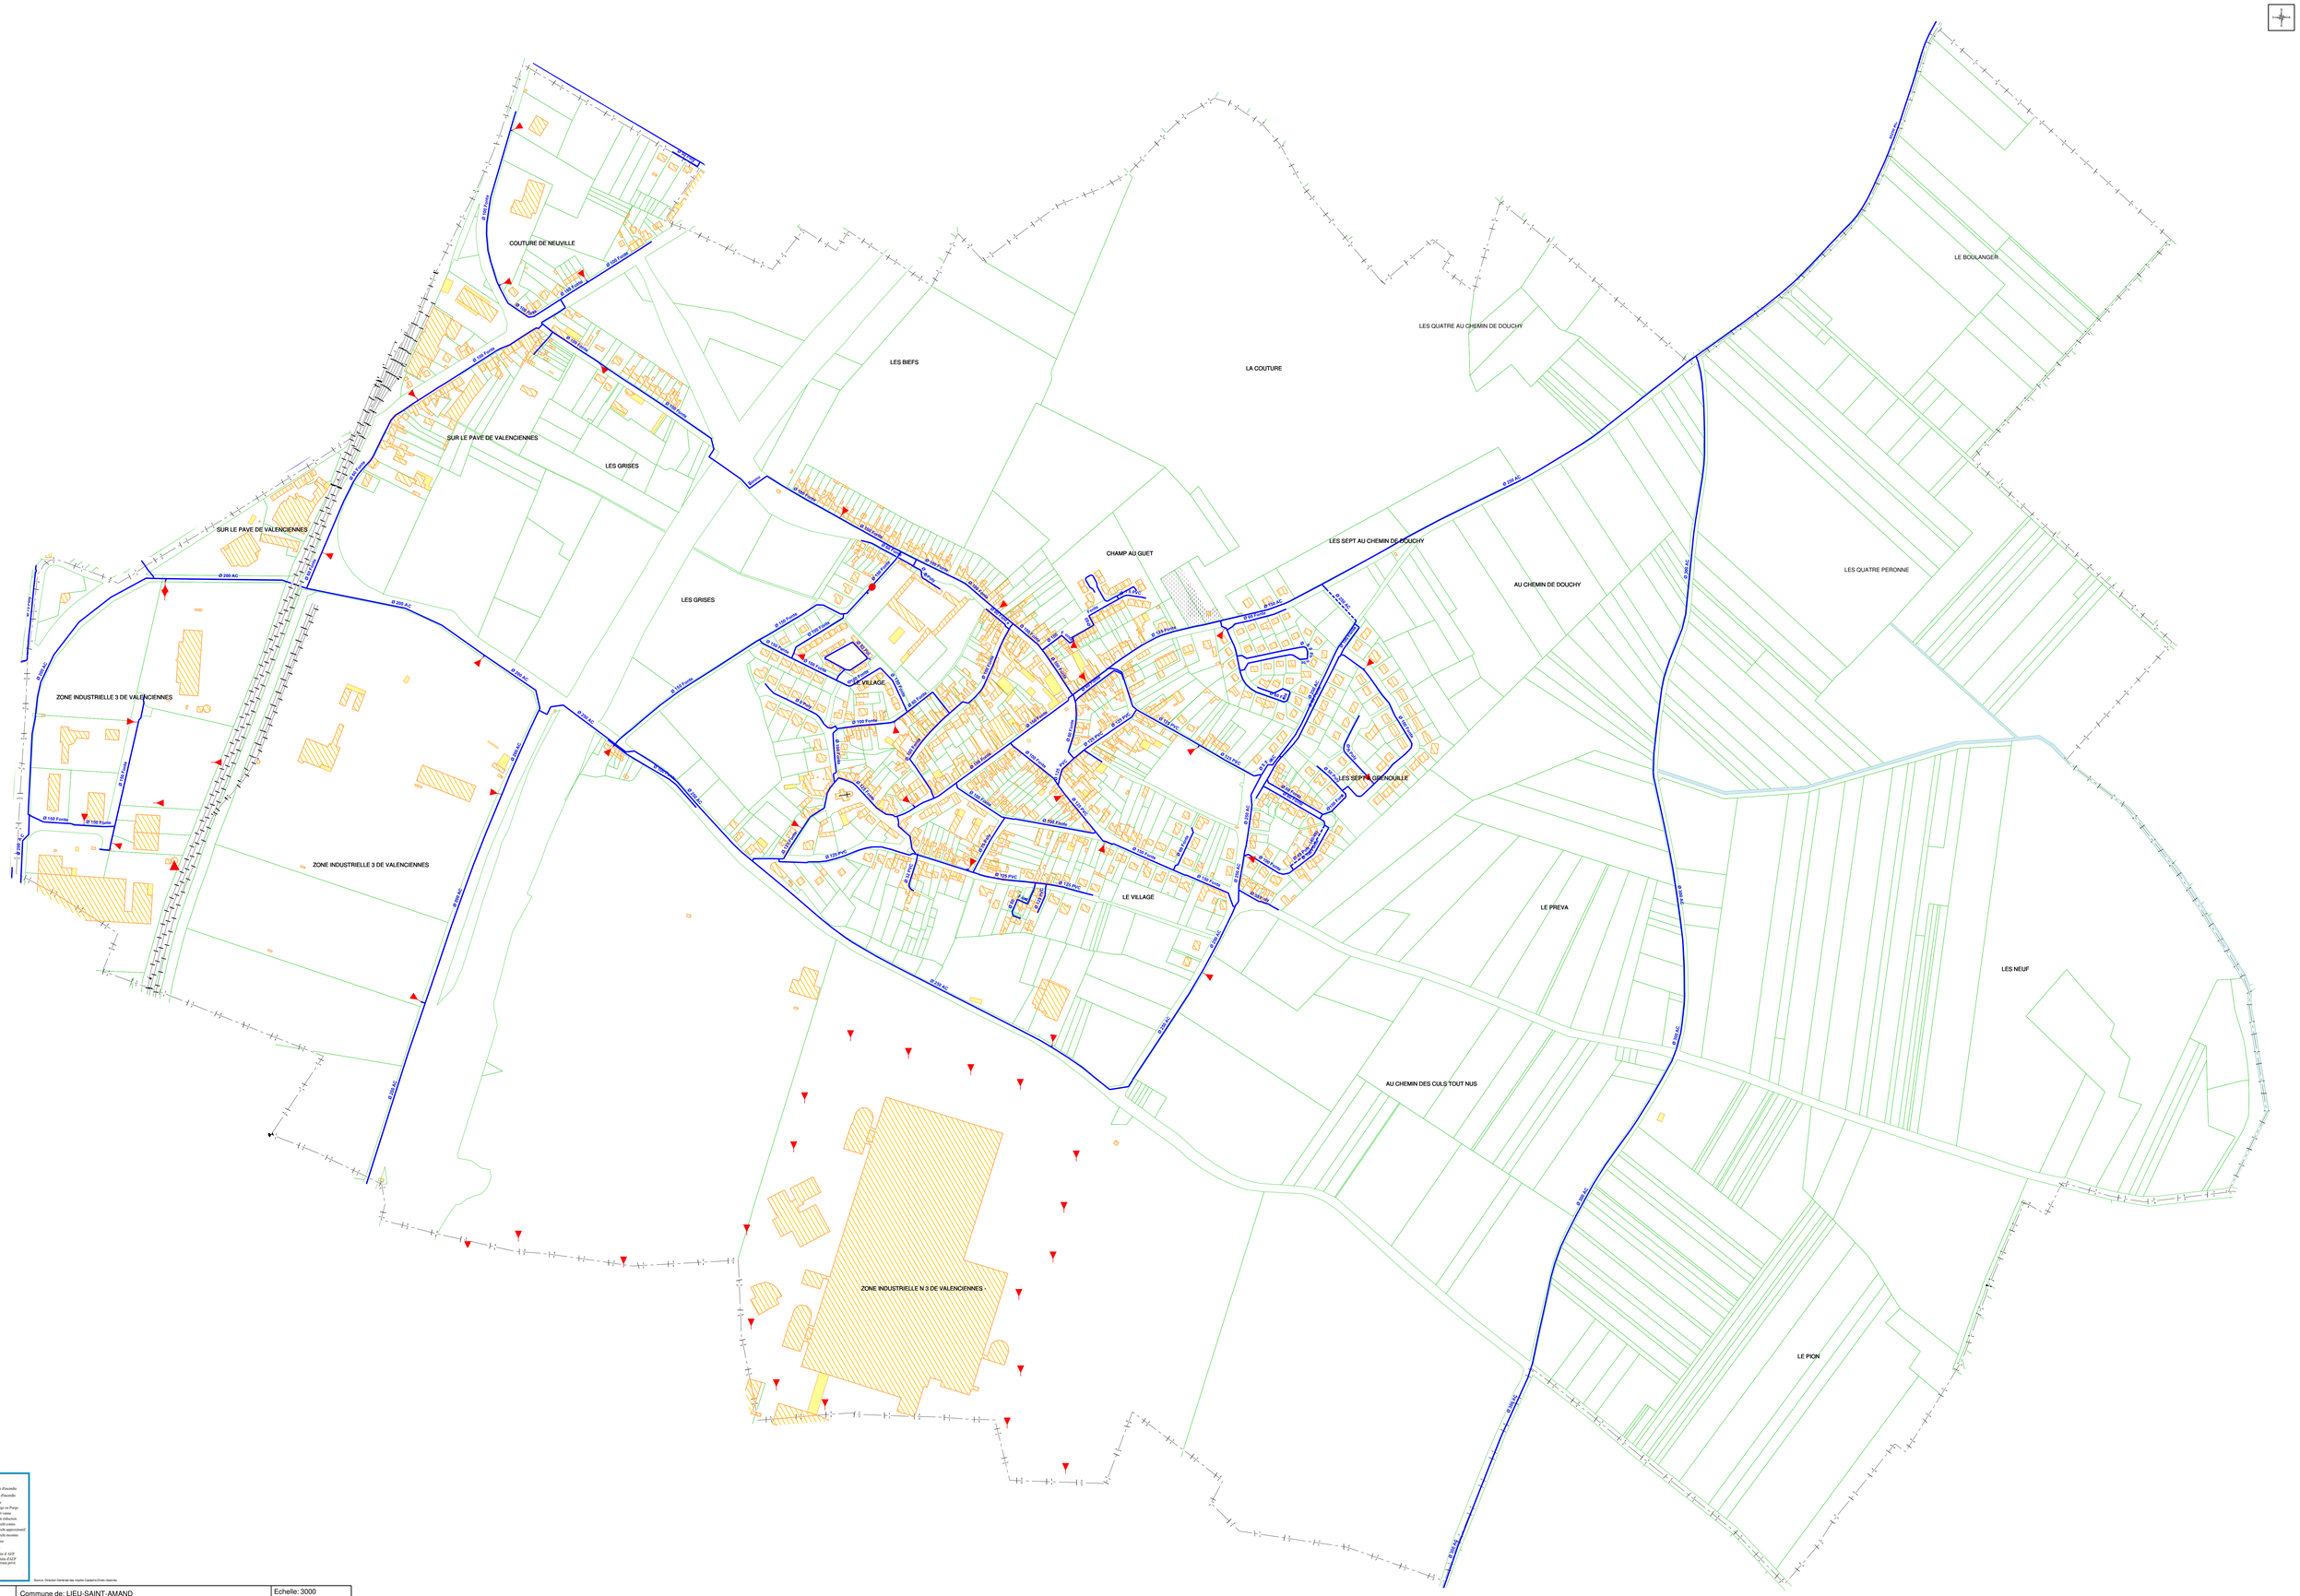

Légende:

- Bouche d'incendie
- Vanne d'incendie
- Bac - De
- Décharge en Purge
- Robinet vanne
- Robinet vanne
- Reh 3eche entree
- Reh 3eche appoximatif
- Reh 3eche inconnue
- Ventouse
- Forage
- Conduite d AEP
- Conduite D.E.P. en terrain privé

Source: Direction Générale des impôts Cadastre Droits réservés

Commune de: LIEU-SAINT-AMAND Centre d'exploitation de: Le Quesnoy Thème: Eau potable	Echelle: 3000 Edité le:21/05/2019 Affaire suivie par: Samuel Dhalluin